
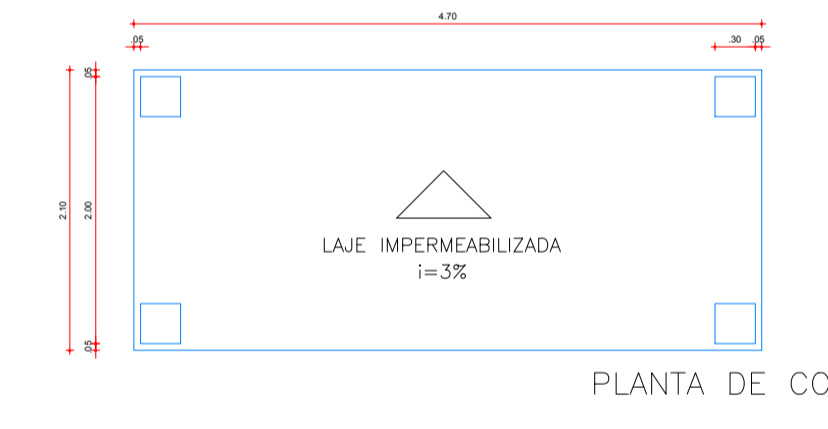
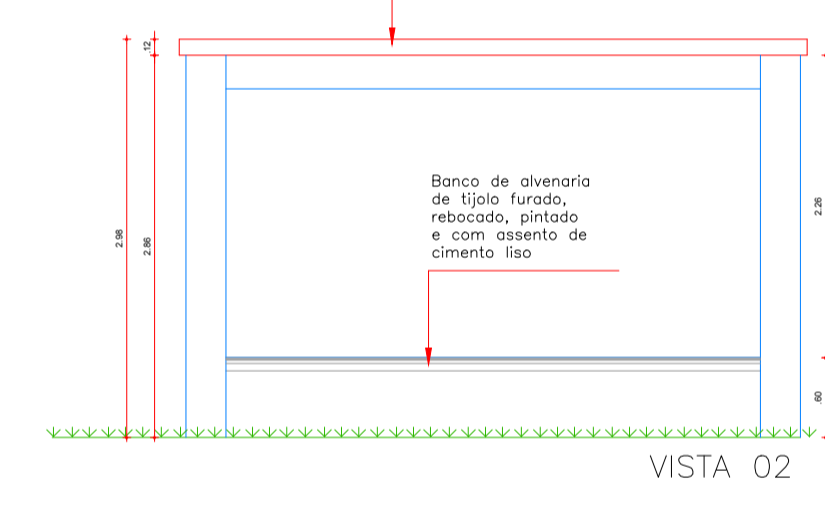
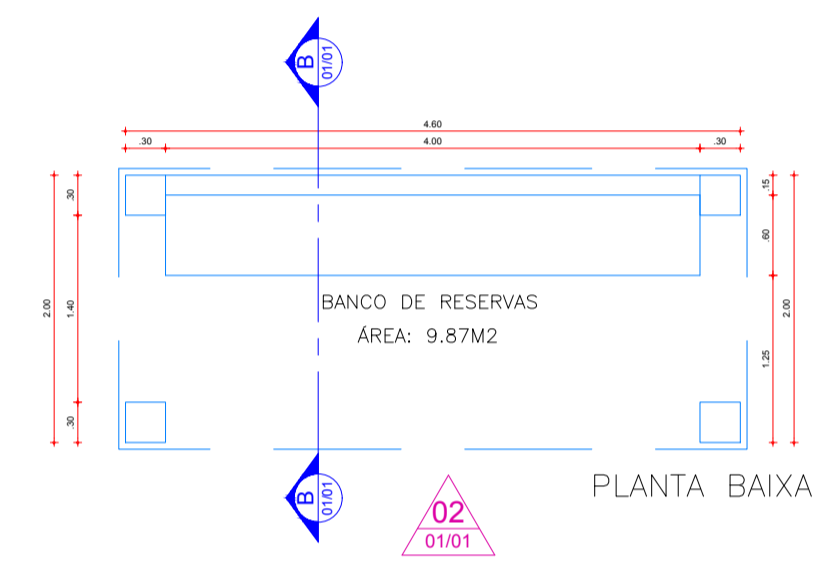


04 VISTA 01 - ARQUIBANCADA  
ESCALA 1/150

02 PLANTA BAIXA - ARQUIBANCADA  
ESCALA 1/200

03 CORTE AA - ARQUIBANCADA  
ESCALA 1/25

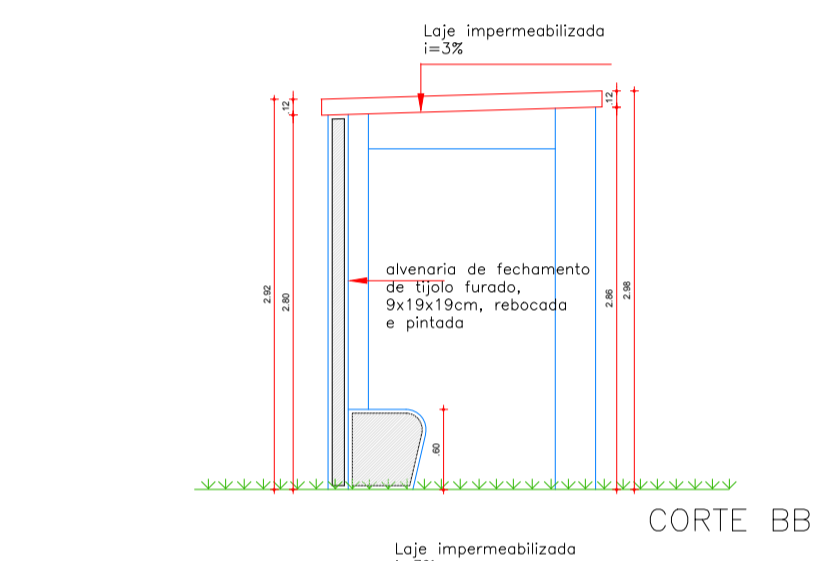

05 BANCO DE RESERVAS  
ESCALA 1/25

**LEGENDA**

- EXISTENTE
- PROJETADO

APROVAÇÃO:	
_____ PROPRIETÁRIO	_____ FISCALIZAÇÃO
_____ PROJETISTA	
 <b>JOTA BARROS</b> PROJETOS	PREFEITURA MUNICIPAL DO MULUNGU REFORMA DO ESTÁDIO NA SEDE DO MUNICÍPIO PROJETO ARQUITETÔNICO PLANTA BAIXA, CORTES, VISTAS E PLANTA DE REFORMA
LOCAL: RUA DO ESTÁDIO - MULUNGU - CEARÁ PROJETISTA: CONTRATANTE: PREFEITURA MUNICIPAL DE MULUNGU DESENHISTA: ISRAEL NSLAN ARQUIVO: REFEEST_S0_MULUNGU_ARQ_R0.DWG	ESCALA: INDICADO: 01/01 DATA: 01/01 AGOSTO / 2019

01 PLANTA DE REFORMA  
ESCALA 1/200