



01 | CORTE AA  
ESCALA 1:50

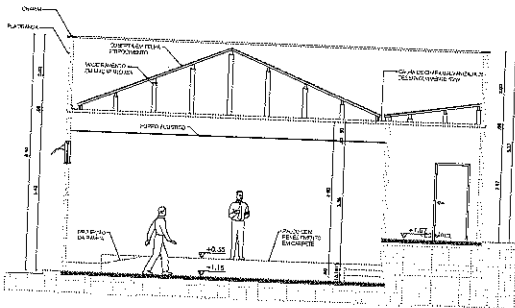


02 | CORTE BB  
ESCALA 1:50

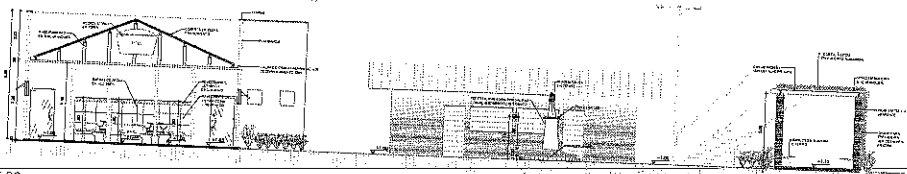


03 | CORTE CC  
ESCALA 1:50

LEGENDA DE DESENHOS			
SÍMBOLOS:			
PREFEITURA MUNICIPAL DE MILUNGU		3101	04/10
CONSTRUÇÃO DA PRAÇA E CENTRO CULTURAL			
PROJETO ARQUITETÔNICO PRIMEIRO E SEGUNDO QUADROS CORTES AA, BB E CC			
NOME	PROFESSOR WILSON DE	TIPO	PROFESSOR
ENDEREÇO	AV. BRASIL, 100	BAIRRO	CENTRO
CIDADE	MILUNGU - MATO GROSSO DO SUL	UF	MS
CEP	79100-000	PAÍS	BRAZIL

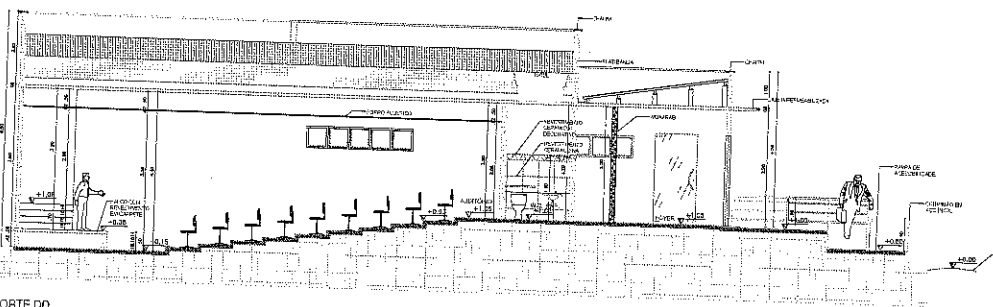

01 COORTE DD  
ESCALA 1/50


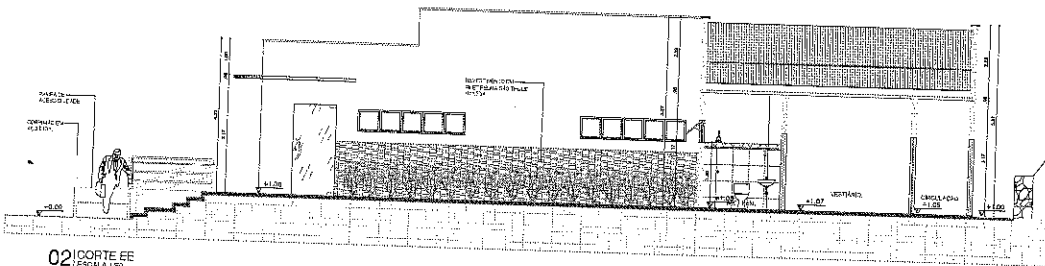


02 COORTE EE  
ESCALA 1/50


LEGENDA DE DESENHOS	
	WALL
	CEILING
	FLOOR
	STAIRCASE
	WINDOW
	DOOR
	COLUMN
	FOUNDATION
	ROOF
	EXTERNAL WALL
	INTERNAL WALL
	FLOOR SLAB
	ROOF SLAB
	STAIRCASE RISER
	STAIRCASE TREAD
	STAIRCASE LANDING
	STAIRCASE WALL
	STAIRCASE DOOR
	STAIRCASE WINDOW
	STAIRCASE RAILING
	STAIRCASE BALUSTRADE
	STAIRCASE HANDRAIL

PREFEITURA MUNICIPAL DE MILONGUI	DATA: 05/10
CONSTITUIÇÃO DA PRAÇA E CENTRO CULTURAL	
PROJETO E EXECUÇÃO DO PROJETO	
PRAÇA E CENTRO CULTURAL	
CORTES DO E E E	
TÍTULO	PROJETO DE EXECUÇÃO
DESENHADO	ARQUITETA ANA LUIZA DE SOUZA
APROVADO	ARQUITETA ANA LUIZA DE SOUZA
ESTIMADO	1:4000
PROJETO	05/10
PROJETO	05/10

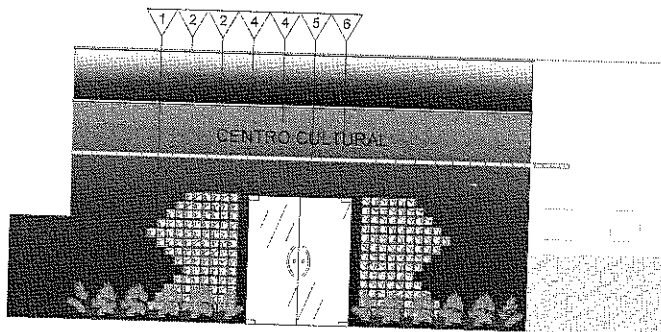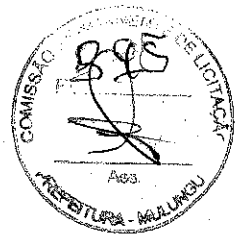

01 | FACHADA 1  
ESCALA 1/50

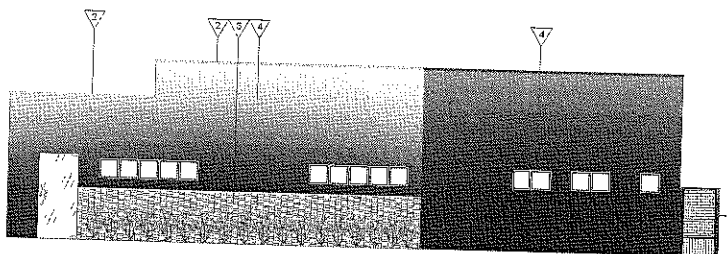


02 | FACHADA 2  
ESCALA 1/75

QUADRO DE ESPECIFICAÇÕES		
QTD	ESPECIFICAÇÃO	UNIDADE
	1 BLOCO DE VIDRO ONDULADO INCOLOR 10x10x10	FACHADA
	2 CHUVA - CONCRETO	FACHADA
	3 PAINEL RESINA POLIURETANO	FACHADA
	4 FIBRA DE CARBONO - MADEIRA	FACHADA
	5 LANTERNA DE PAREDE - PAINEL DE VIDRO ONDULADO	FACHADA
	6 LANTERNA DE PAREDE - PAINEL DE VIDRO ONDULADO	FACHADA





FILET PEDRA DE SÃO THOMÉ AMARELA

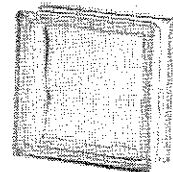


BLOCO DE VIDRO ONDULADO INCOLOR


APROVAÇÃO:			
NOME DO RESPONSÁVEL		PROFISSÃO	
PREFEITURA MUNICIPAL DE MULINGU		01/01	06/10
CONSTRUÇÃO DA PRAÇA E CENTRO CULTURAL			
PROJETO ARQUITETÔNICO			
CENTRO CULTURAL			
FACHADAS			
LOCAL	MULINGU - PRAÇA DE ESPORTES		
PROJETA	ESOLA		
CONCEITE	PREFEITURA MUNICIPAL DE MULINGU		
SECRETARIA	MULINGU		
ARQUITETO	MULINGU		

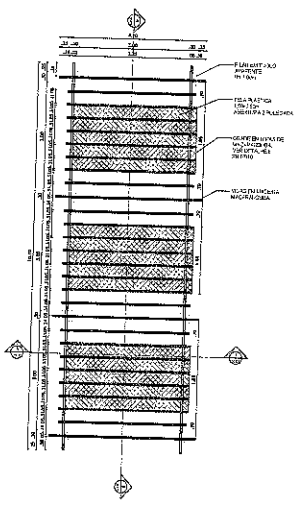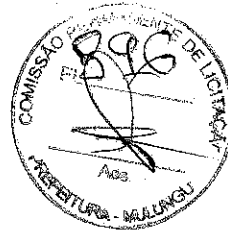


01 PLANTA BAIXA  
ESCALA 1:50

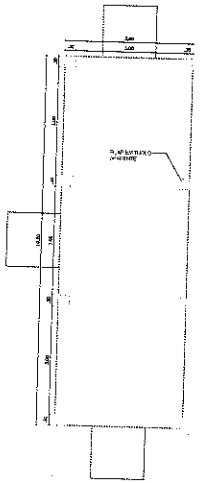


02 LOCAÇÃO PILARES  
ESCALA 1:50

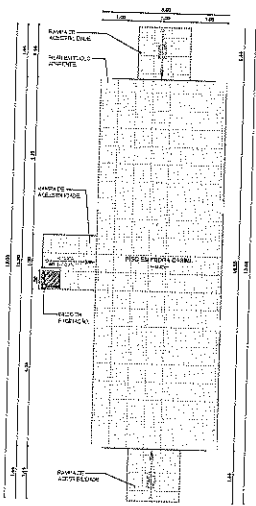


03 PAGINAÇÃO DE PISO  
ESCALA 1:50

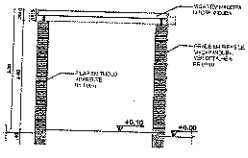

04 CORTE AA  
ESCALA 1:50

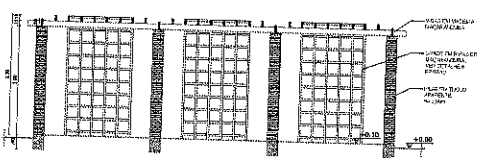

05 CORTE BB  
ESCALA 1:50

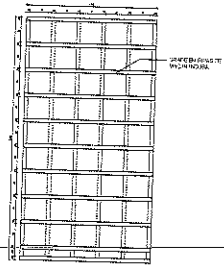

06 GRADE - DETALHE 6  
ESCALA 1:25

**LEGENDA DE DESENHOS**


PROVAÇÃO:

PROFESSOR: \_\_\_\_\_

PROFESSOR: \_\_\_\_\_

PROFESSOR: \_\_\_\_\_

PREFEITURA MUNICIPAL DE MALLANGU


CONSTITUIÇÃO DA PRACA E CENTRO CULTURAL

PROJETO ARQUITETÔNICO


SAR ARANHA

PLANTA BAIXA, LOCAÇÃO DE PILARES, PAGINAÇÃO DE PISO E CORTES.

NOME	PROFESSOR	PROFESSOR	PROFESSOR
PROFESSOR	PROFESSOR	PROFESSOR	PROFESSOR
PROFESSOR	PROFESSOR	PROFESSOR	PROFESSOR
PROFESSOR	PROFESSOR	PROFESSOR	PROFESSOR

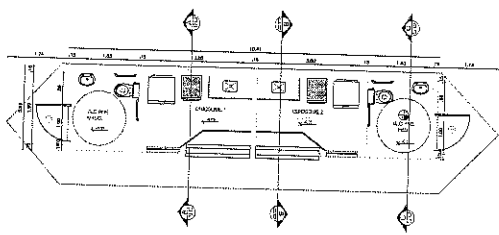


01 PLANTA BAIXA  
ESCALA 1:50

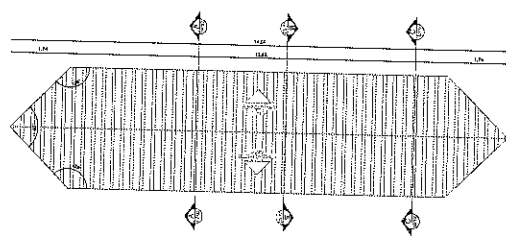


02 PLANTA DE COBERTA  
ESCALA 1:50


QUADRO DE ESPECIFICAÇÕES		
QTD	DESCRIÇÃO	UNIDADE
1	1. VIGAS DE ALUMÍNIO 40x40	metros
1	2. CORTIÇOS 10x10x10	metros cúbicos
1	3. LAJOTA CERÂMICA 30x30x0,5	metros quadrados
1	4. TUBO DE ALUMÍNIO 40x40	metros
1	5. TUBO DE ALUMÍNIO 40x40	metros
1	6. TUBO DE ALUMÍNIO 40x40	metros

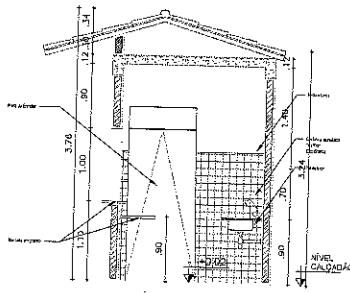


03 CORTE AA  
ESCALA 1:25

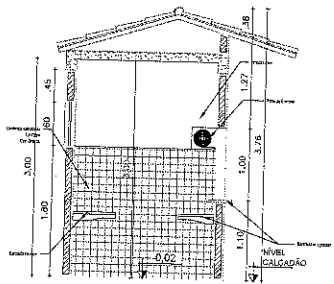

04 CORTE BB  
ESCALA 1:25

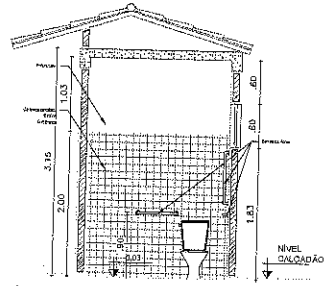

05 CORTE CC  
ESCALA 1:25

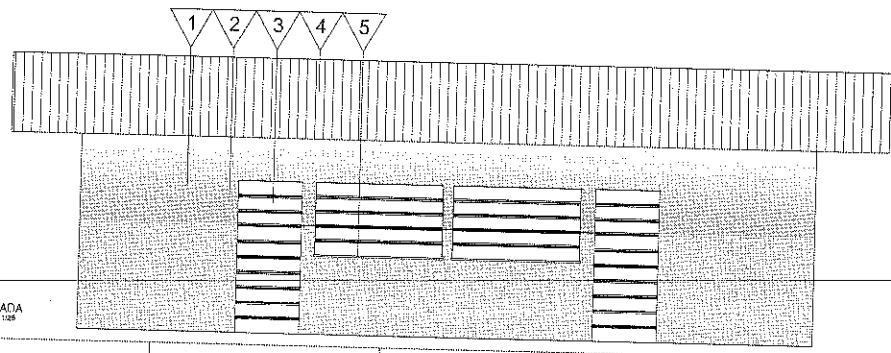

06 FACHADA  
ESCALA 1:25

**LEGENDA DE DESENHOS**


**APROVAÇÃO:**

PROFESSOR MUNICIPAL DE MARABÁ

CONSTRUÇÃO DA PRACA E CENTRO CULTURAL

PROJETO ARQUITETÔNICO

PLANTA BAIXA, PLANTA DE COBERTA, cortes e fachada.


PROJETO	ARQUITETO	DATA	08/10
CLIENTE	SECRETARIA MUNICIPAL DE EDUCAÇÃO	PROJETO	01/01
LOCAL	PRACA DE ALFONSO ARREDO	PROJETO	01/01
PROJETO	01/01	PROJETO	01/01



LEGENDA DE DESENHOS		
	ESCALA	
	ÁREA COBERTA	
	ÁREA ÚTIL	
	ÁREA CONSTRUÍDA	
	ÁREA TOTAL	





  

QUADRO DE ESPECIFICAÇÃO		
QTD	DESCRIÇÃO	UNID
01	PROJETO ARQUITETÔNICO	UNID
01	PROJETO DE EXECUÇÃO	UNID
01	PROJETO DE INSTALAÇÃO DE SERVIÇOS	UNID
01	PROJETO DE PAVIMENTAÇÃO	UNID

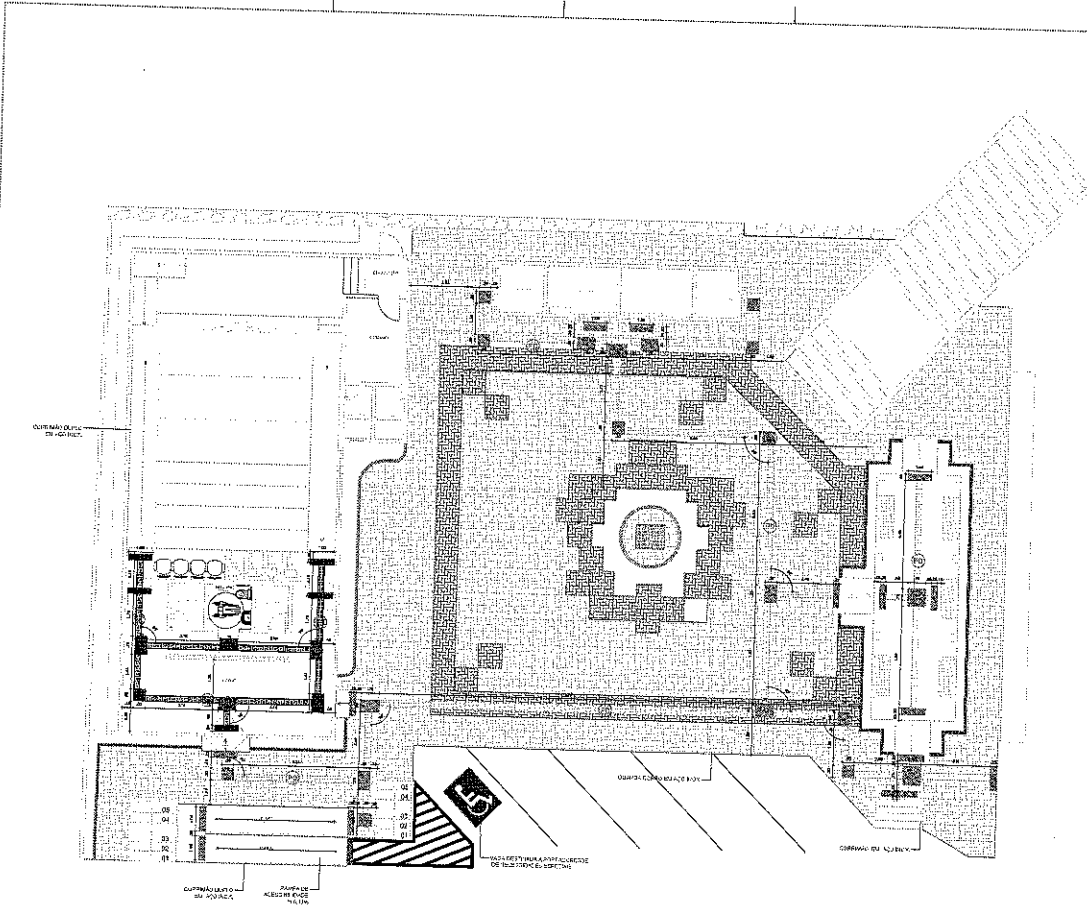

APPROVAÇÃO	
PROJETO	PROJETO
PREFEITURA MUNICIPAL DE MULINZU	
CONSTRUÇÃO PRINÇA E CENTRO CULTURAL	
PROJETO ARQUITETÔNICO	
PLANTA DE ACESSIBILIDADE	
DATA	08/10
PROJETO	PROJETO
CONTEÚDO	PROJETO ARQUITETÔNICO
LEGENDA	LEGENDA
ASSINATURA	ASSINATURA



01 PLANTA DE ACESSIBILIDADE  
ESCALA 1:25

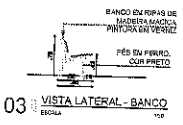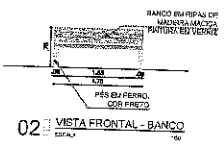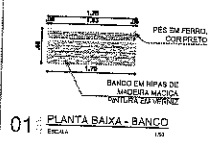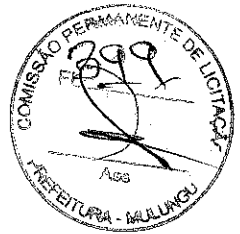

01 PLANTA BAIXA - BANCO  
ESCALA 1:10

02 VISTA FRONTAL - BANCO  
ESCALA 1:10


03 VISTA LATERAL - BANCO  
ESCALA 1:10

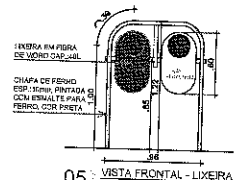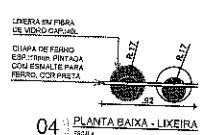

04 PLANTA BAIXA - LIXEIRA  
ESCALA 1:10




05 VISTA FRONTAL - LIXEIRA  
ESCALA 1:10

06 VISTA LATERAL - LIXEIRA  
ESCALA 1:10

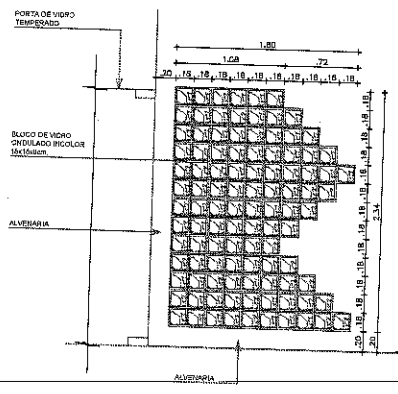

07 VISTA BLOCO DE VIDROS  
ESCALA 1:10

APROVAÇÃO:									
<p>_____ PROJETA</p> <p>_____ REVISOR</p> <p>_____ PROF. RESPONSÁVEL</p>									
<p>JOTA BARROS PROJETOS</p>	<p>PREFEITURA MUNICIPAL DE MULUNGU</p> <p>CONSTRUÇÃO DA FRACA E CENTRO CULTURAL</p> <p>PROJETO ARQUITETÔNICO DETALHAMENTOS</p>								
	<p>ESCALA: 1/10</p> <p>DATA: 10/10</p>								
	<table border="1"> <tr> <td>PROJETA</td> <td>REVISOR</td> <td>ESCALA</td> </tr> <tr> <td>PROF. RESPONSÁVEL</td> <td>PROF. RESPONSÁVEL</td> <td>DATA</td> </tr> <tr> <td>PROF. RESPONSÁVEL</td> <td>PROF. RESPONSÁVEL</td> <td>DATA</td> </tr> </table>	PROJETA	REVISOR	ESCALA	PROF. RESPONSÁVEL	PROF. RESPONSÁVEL	DATA	PROF. RESPONSÁVEL	PROF. RESPONSÁVEL
PROJETA	REVISOR	ESCALA							
PROF. RESPONSÁVEL	PROF. RESPONSÁVEL	DATA							
PROF. RESPONSÁVEL	PROF. RESPONSÁVEL	DATA							

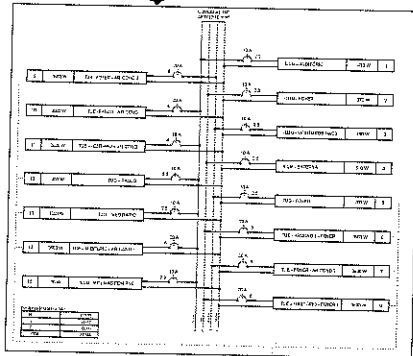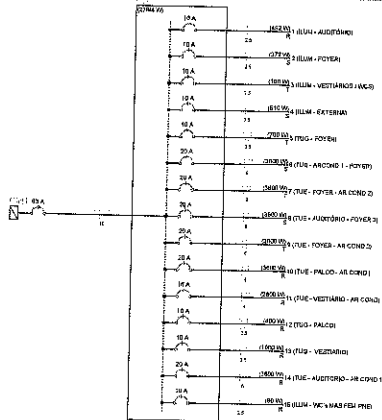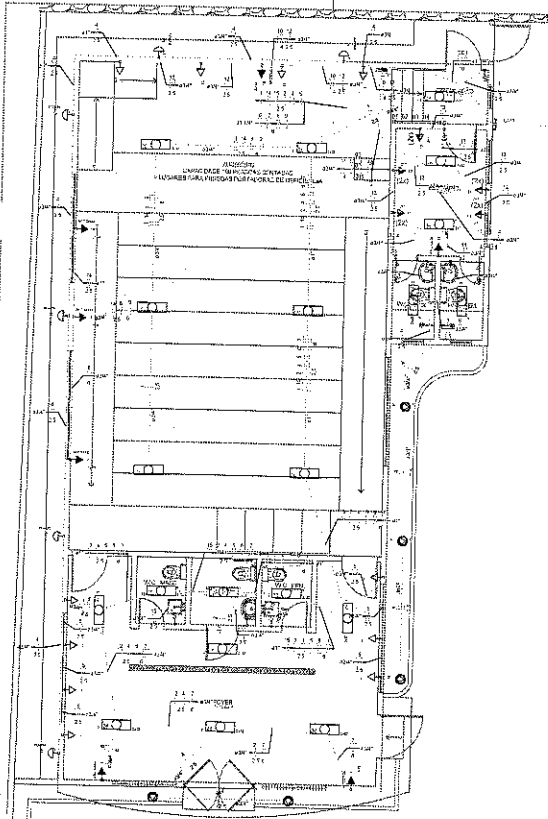

Item	Descrição	Quantidade	Valor Unitário	Valor Total
1	...	...	...	...
2	...	...	...	...
TOTAL				

EMPRESA		EMPRESA	
RAZÃO SOCIAL	...	CNPJ	...
INSCRIÇÃO ESTADUAL	...	INSCRIÇÃO MUNICIPAL	...
INSCRIÇÃO FEDERAL	...	INSCRIÇÃO DE VOTO	...
ENDEREÇO	...	CIDADE	...
CEP	...	UF	...
TELEFONE	...	TELEFONE	...
DATA DE EMISSÃO	...	DATA DE EMISSÃO	...
ASSINATURA	...	ASSINATURA	...
PROFISSIONAL	...	PROFISSIONAL	...
EMPRESA	...	EMPRESA	...








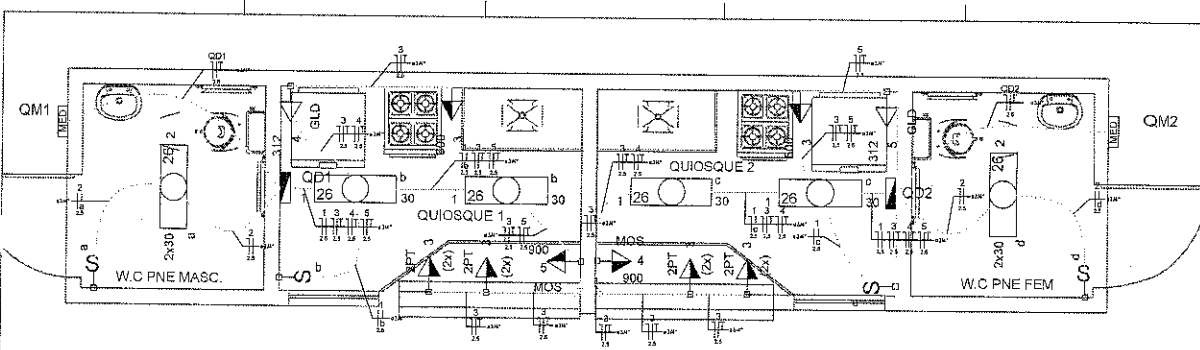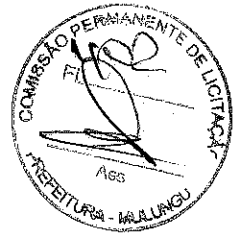

Quantidade de Materiais	
1	10,20
2	8,00
3	8,00
Quadro de Cargas (QCM)	
1	10,20
2	8,00
3	8,00
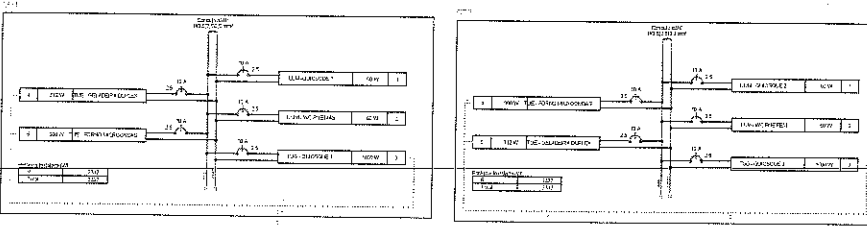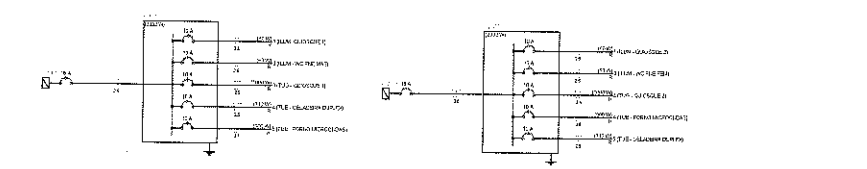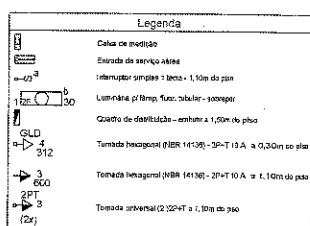

**APPROVAÇÃO:**

\_\_\_\_\_  
 RECEBIDO \_\_\_\_\_  
 REVISÃO \_\_\_\_\_  
 REVISÃO \_\_\_\_\_

PREFEITURA MUNICIPAL DE MALUNGU

01/01 01/01

CONSTRUÇÃO DO CENTRO CULTURAL NA SEDE DO MUNICÍPIO

INSTALAÇÕES ELÉTRICAS


QUIOSQUE

PLANTA ELÉTRICA, QUADRO DE CARGAS E DEMANDA, DIAGRAMAS UNIFILARES E MULTIFILARES

TÍTULO	PLANTA ELÉTRICA UNIFILARES	ESCALA	
PROJETADE		REVISADO	
COORDENADOR	PREFEITURA MUNICIPAL DE MALUNGU	PROJETADE	
ELABORADO	LUIS RIBEIRO	REVISADO	
REVISADO	PREFEITURA MUNICIPAL DE MALUNGU	PROJETADE	

MALUNGU



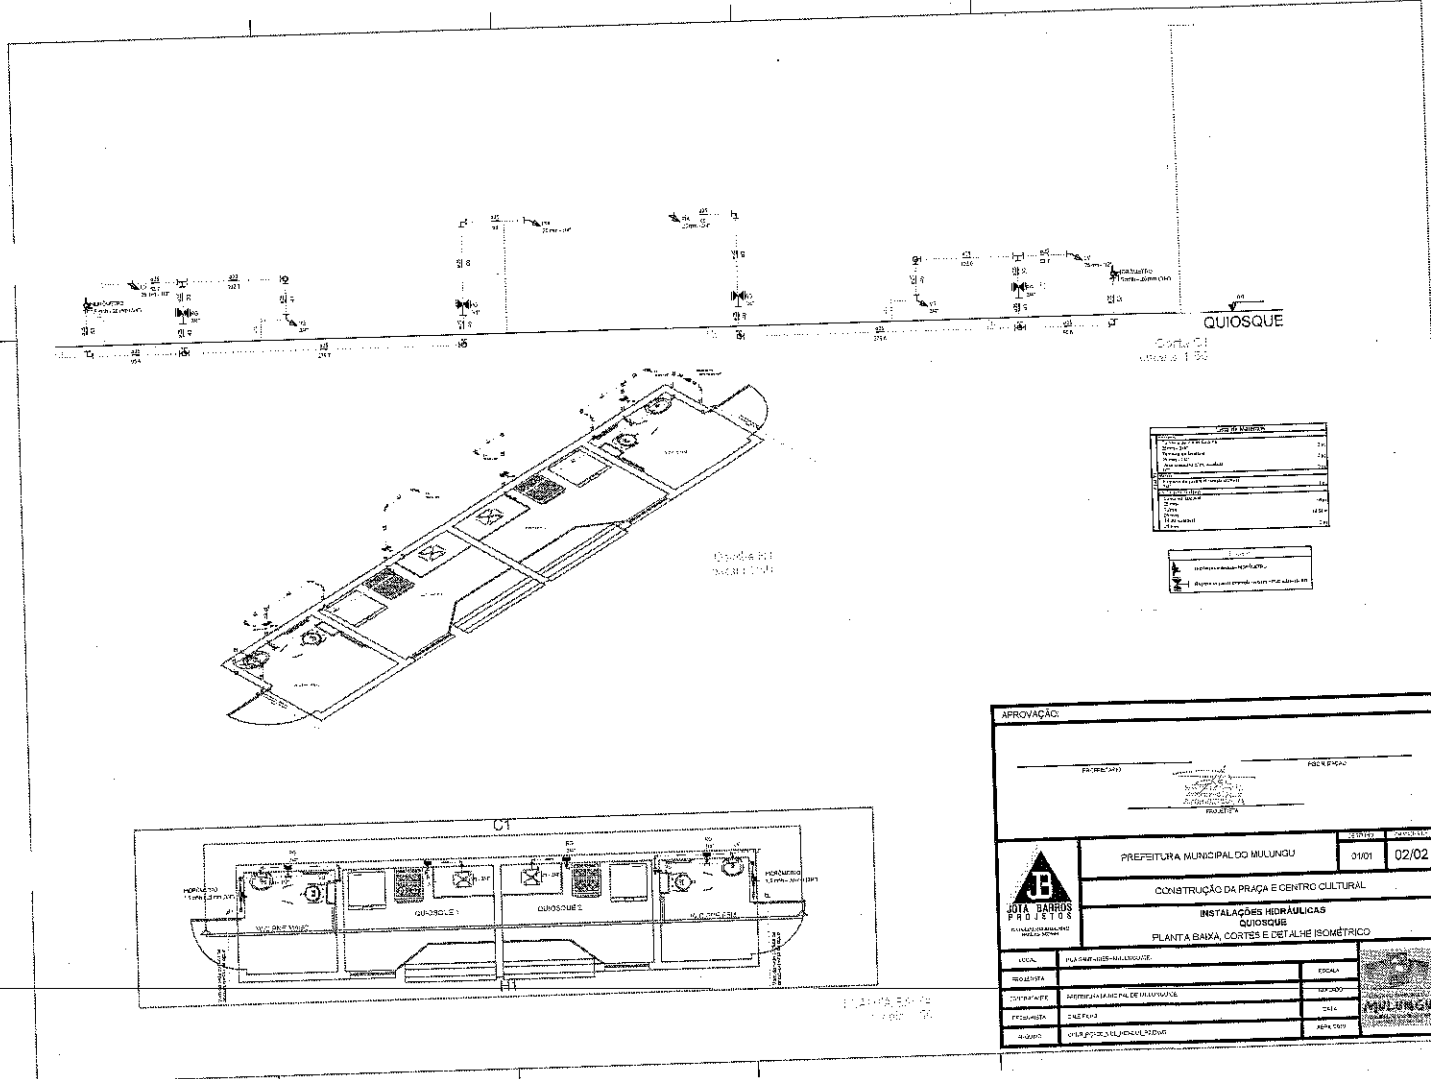

Quiosque



Corte C1  
Unidade 1/02

Cota de Eixo	
Topografia	0,00
Plano de Piso	0,00
Plano de Trabalho	0,75
Plano de Referência	0,00


Legenda	
(Symbol)	Material de Acabamento
(Symbol)	Revestimento de Piso
(Symbol)	Revestimento de Parede

APPROVAÇÃO:			
_____ PROJETISTA		_____ PROFESSOR	
PREFEITURA MUNICIPAL DO MULUNGU		0101	02/02
CONSTRUÇÃO DA PRAÇA E CENTRO CULTURAL			
INSTALAÇÕES HIDRÁULICAS			
PLANTA BAIXA, CORTES E DETALHE ISOMÉTRICO			
LOCAL	MULUNGU - PERNAMBUCO	PROJETA	
PROJETA	ADRIANA MARIA DE MOURA	PROJETO	
PROJETA	ENEFEO	DATA	
PROJETA	02/02/2002	ASSINATURA	


1:100

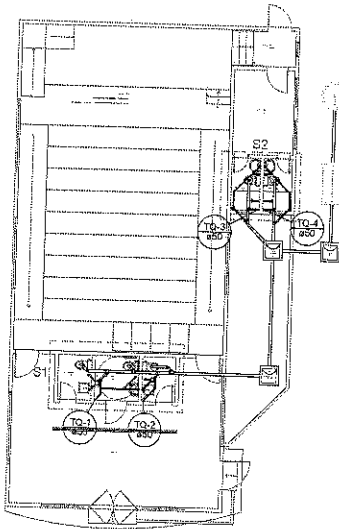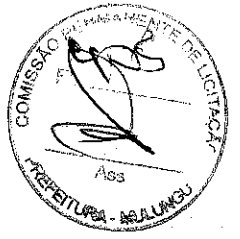

Detalhe S1  
escada 1-25

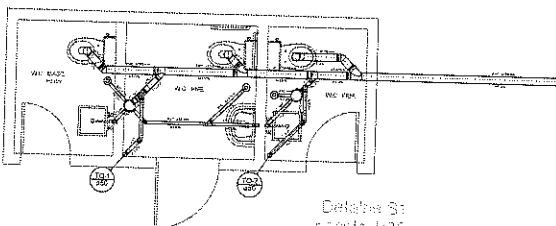

Detalhe S2  
escada 1-25

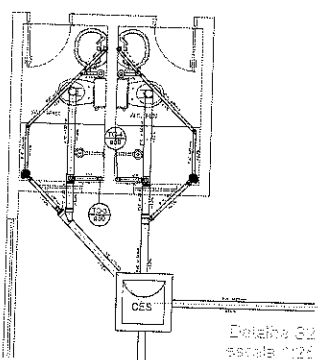

Detalhe S3  
escada 1-25

Linha Unificada	
Nome	...
Endereço	...
CEP	...
UF	...
Cidade	...
País	...
Telefone	...
Fax	...
E-mail	...
Site	...
Observações	...
Nome	...
Endereço	...
CEP	...
UF	...
Cidade	...
País	...
Telefone	...
Fax	...
E-mail	...
Site	...
Observações	...

**Configuração**

Nome: CES

Endereço: ...

CEP: ...

UF: ...

Cidade: ...

País: ...





Telefone: ...

Fax: ...


E-mail: ...

Site: ...

Observações: ...

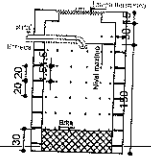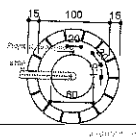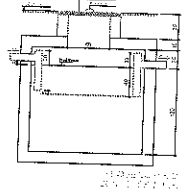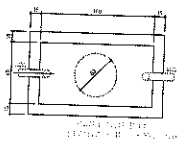


APROVAÇÃO	
Assinatura	Assinatura
Nome	Nome
PREFEITURA MUNICIPAL DE MALUNGU	
CONTRIBUÍDO CENTRO CULTURAL DA SEDE DO MUNICÍPIO	
INSTALAÇÃO BANHEIRAS	
LUTA ANTES DE LUTAR	
CPF	Assinatura
Nome	Endereço
CEP	Cidade
UF	País
Telefone	Fax
E-mail	Site
Observações	

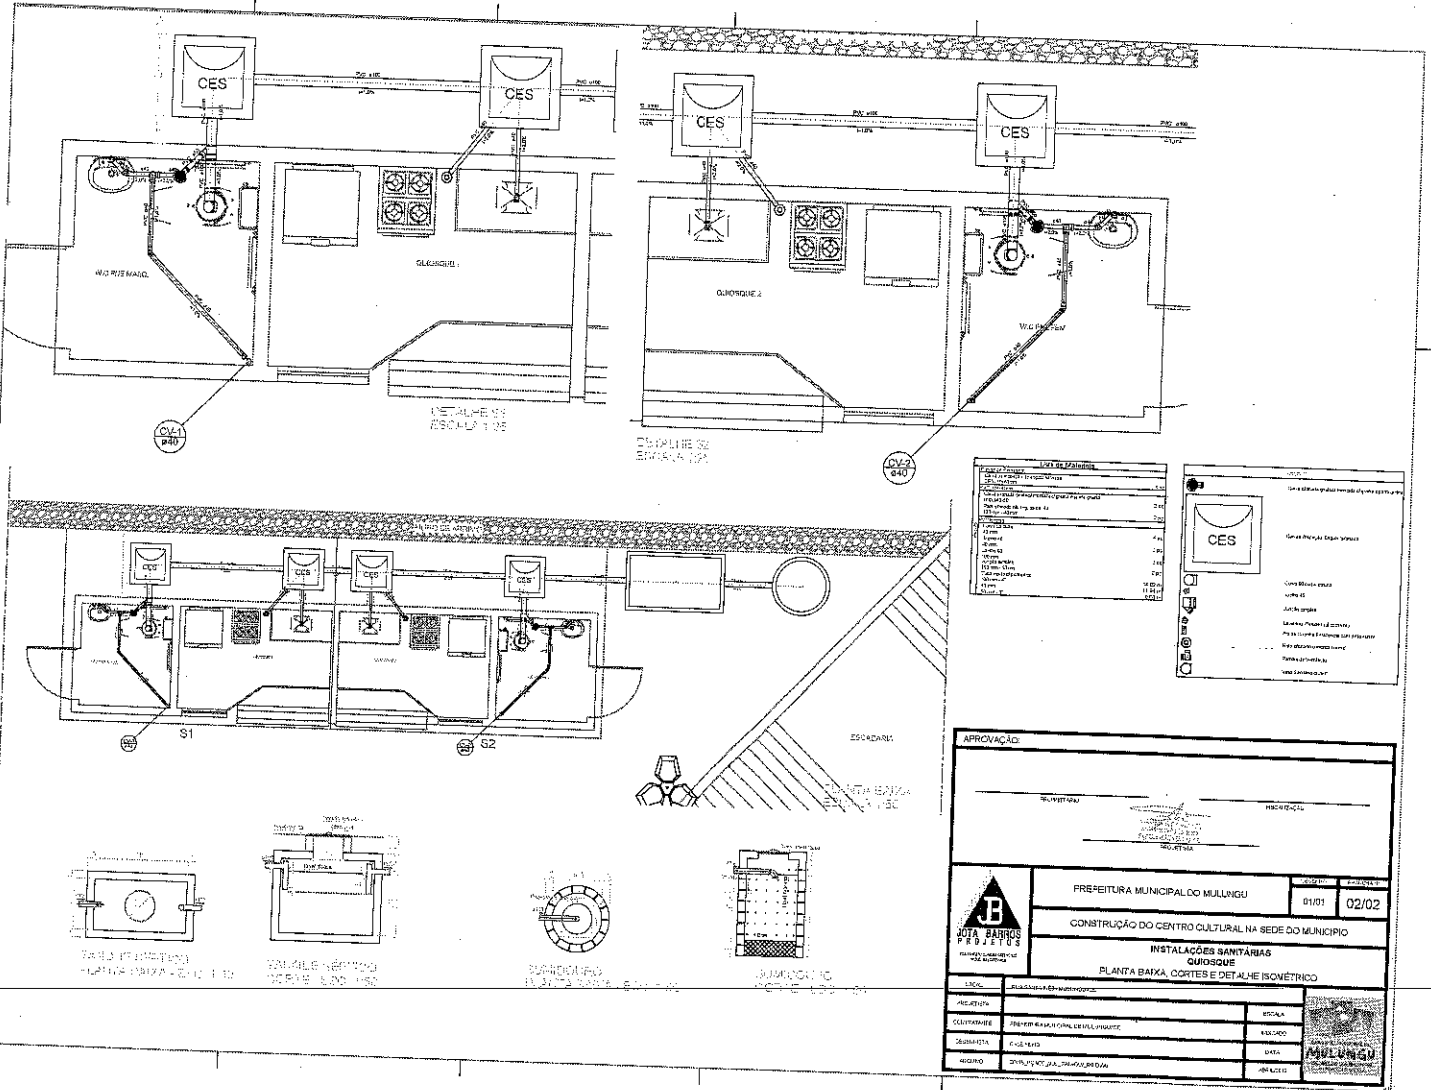

**QUANTIDADE DE MATERIAIS**

ITEM	QUANTIDADE	UNIDADE
1. Tubo PVC 1/2"	10,00	M
2. Tubo PVC 3/4"	10,00	M
3. Tubo PVC 1"	10,00	M
4. Tubo PVC 1 1/2"	10,00	M
5. Tubo PVC 2"	10,00	M
6. Tubo PVC 3"	10,00	M
7. Tubo PVC 4"	10,00	M
8. Tubo PVC 6"	10,00	M
9. Tubo PVC 8"	10,00	M
10. Tubo PVC 10"	10,00	M
11. Tubo PVC 12"	10,00	M
12. Tubo PVC 15"	10,00	M
13. Tubo PVC 18"	10,00	M
14. Tubo PVC 21"	10,00	M
15. Tubo PVC 24"	10,00	M
16. Tubo PVC 30"	10,00	M
17. Tubo PVC 36"	10,00	M
18. Tubo PVC 42"	10,00	M
19. Tubo PVC 48"	10,00	M
20. Tubo PVC 54"	10,00	M
21. Tubo PVC 60"	10,00	M
22. Tubo PVC 72"	10,00	M
23. Tubo PVC 84"	10,00	M
24. Tubo PVC 96"	10,00	M
25. Tubo PVC 108"	10,00	M
26. Tubo PVC 120"	10,00	M
27. Tubo PVC 144"	10,00	M
28. Tubo PVC 168"	10,00	M
29. Tubo PVC 192"	10,00	M
30. Tubo PVC 216"	10,00	M
31. Tubo PVC 240"	10,00	M
32. Tubo PVC 270"	10,00	M
33. Tubo PVC 300"	10,00	M
34. Tubo PVC 360"	10,00	M
35. Tubo PVC 420"	10,00	M
36. Tubo PVC 480"	10,00	M
37. Tubo PVC 540"	10,00	M
38. Tubo PVC 600"	10,00	M
39. Tubo PVC 720"	10,00	M
40. Tubo PVC 840"	10,00	M
41. Tubo PVC 960"	10,00	M
42. Tubo PVC 1080"	10,00	M
43. Tubo PVC 1200"	10,00	M
44. Tubo PVC 1440"	10,00	M
45. Tubo PVC 1680"	10,00	M
46. Tubo PVC 1920"	10,00	M
47. Tubo PVC 2160"	10,00	M
48. Tubo PVC 2400"	10,00	M
49. Tubo PVC 2700"	10,00	M
50. Tubo PVC 3000"	10,00	M

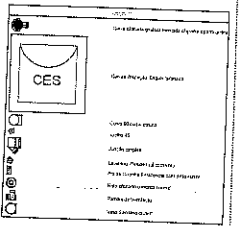

**APPROVAÇÃO:**

\_\_\_\_\_  
 SECRETÁRIO DE PLANEJAMENTO E ADMINISTRAÇÃO  
 \_\_\_\_\_  
 SECRETÁRIO DE OBRAS E URBANISMO

**PREFEITURA MUNICIPAL DO MULLINGU**

**CONSTRUÇÃO DO CENTRO CULTURAL NA SEDE DO MUNICÍPIO**

**INSTALAÇÕES SANITÁRIAS**

**QUIOSQUE**

**PLANTA BAIXA, CORTES E DETALHE ISOMÉTRICO**

ESCALA	ESCALA
PROJEÇÃO	PROJEÇÃO
DESENHISTA	DESENHISTA
APROVADO	APROVADO

