



RUA SANTA INÊS

PRAÇA LUIZ ROCHA

RUA SANTA INÊS

ESTR. SÍTIO CANACO

01 | PLANTA SITUAÇÃO
ESCALA — 1/250

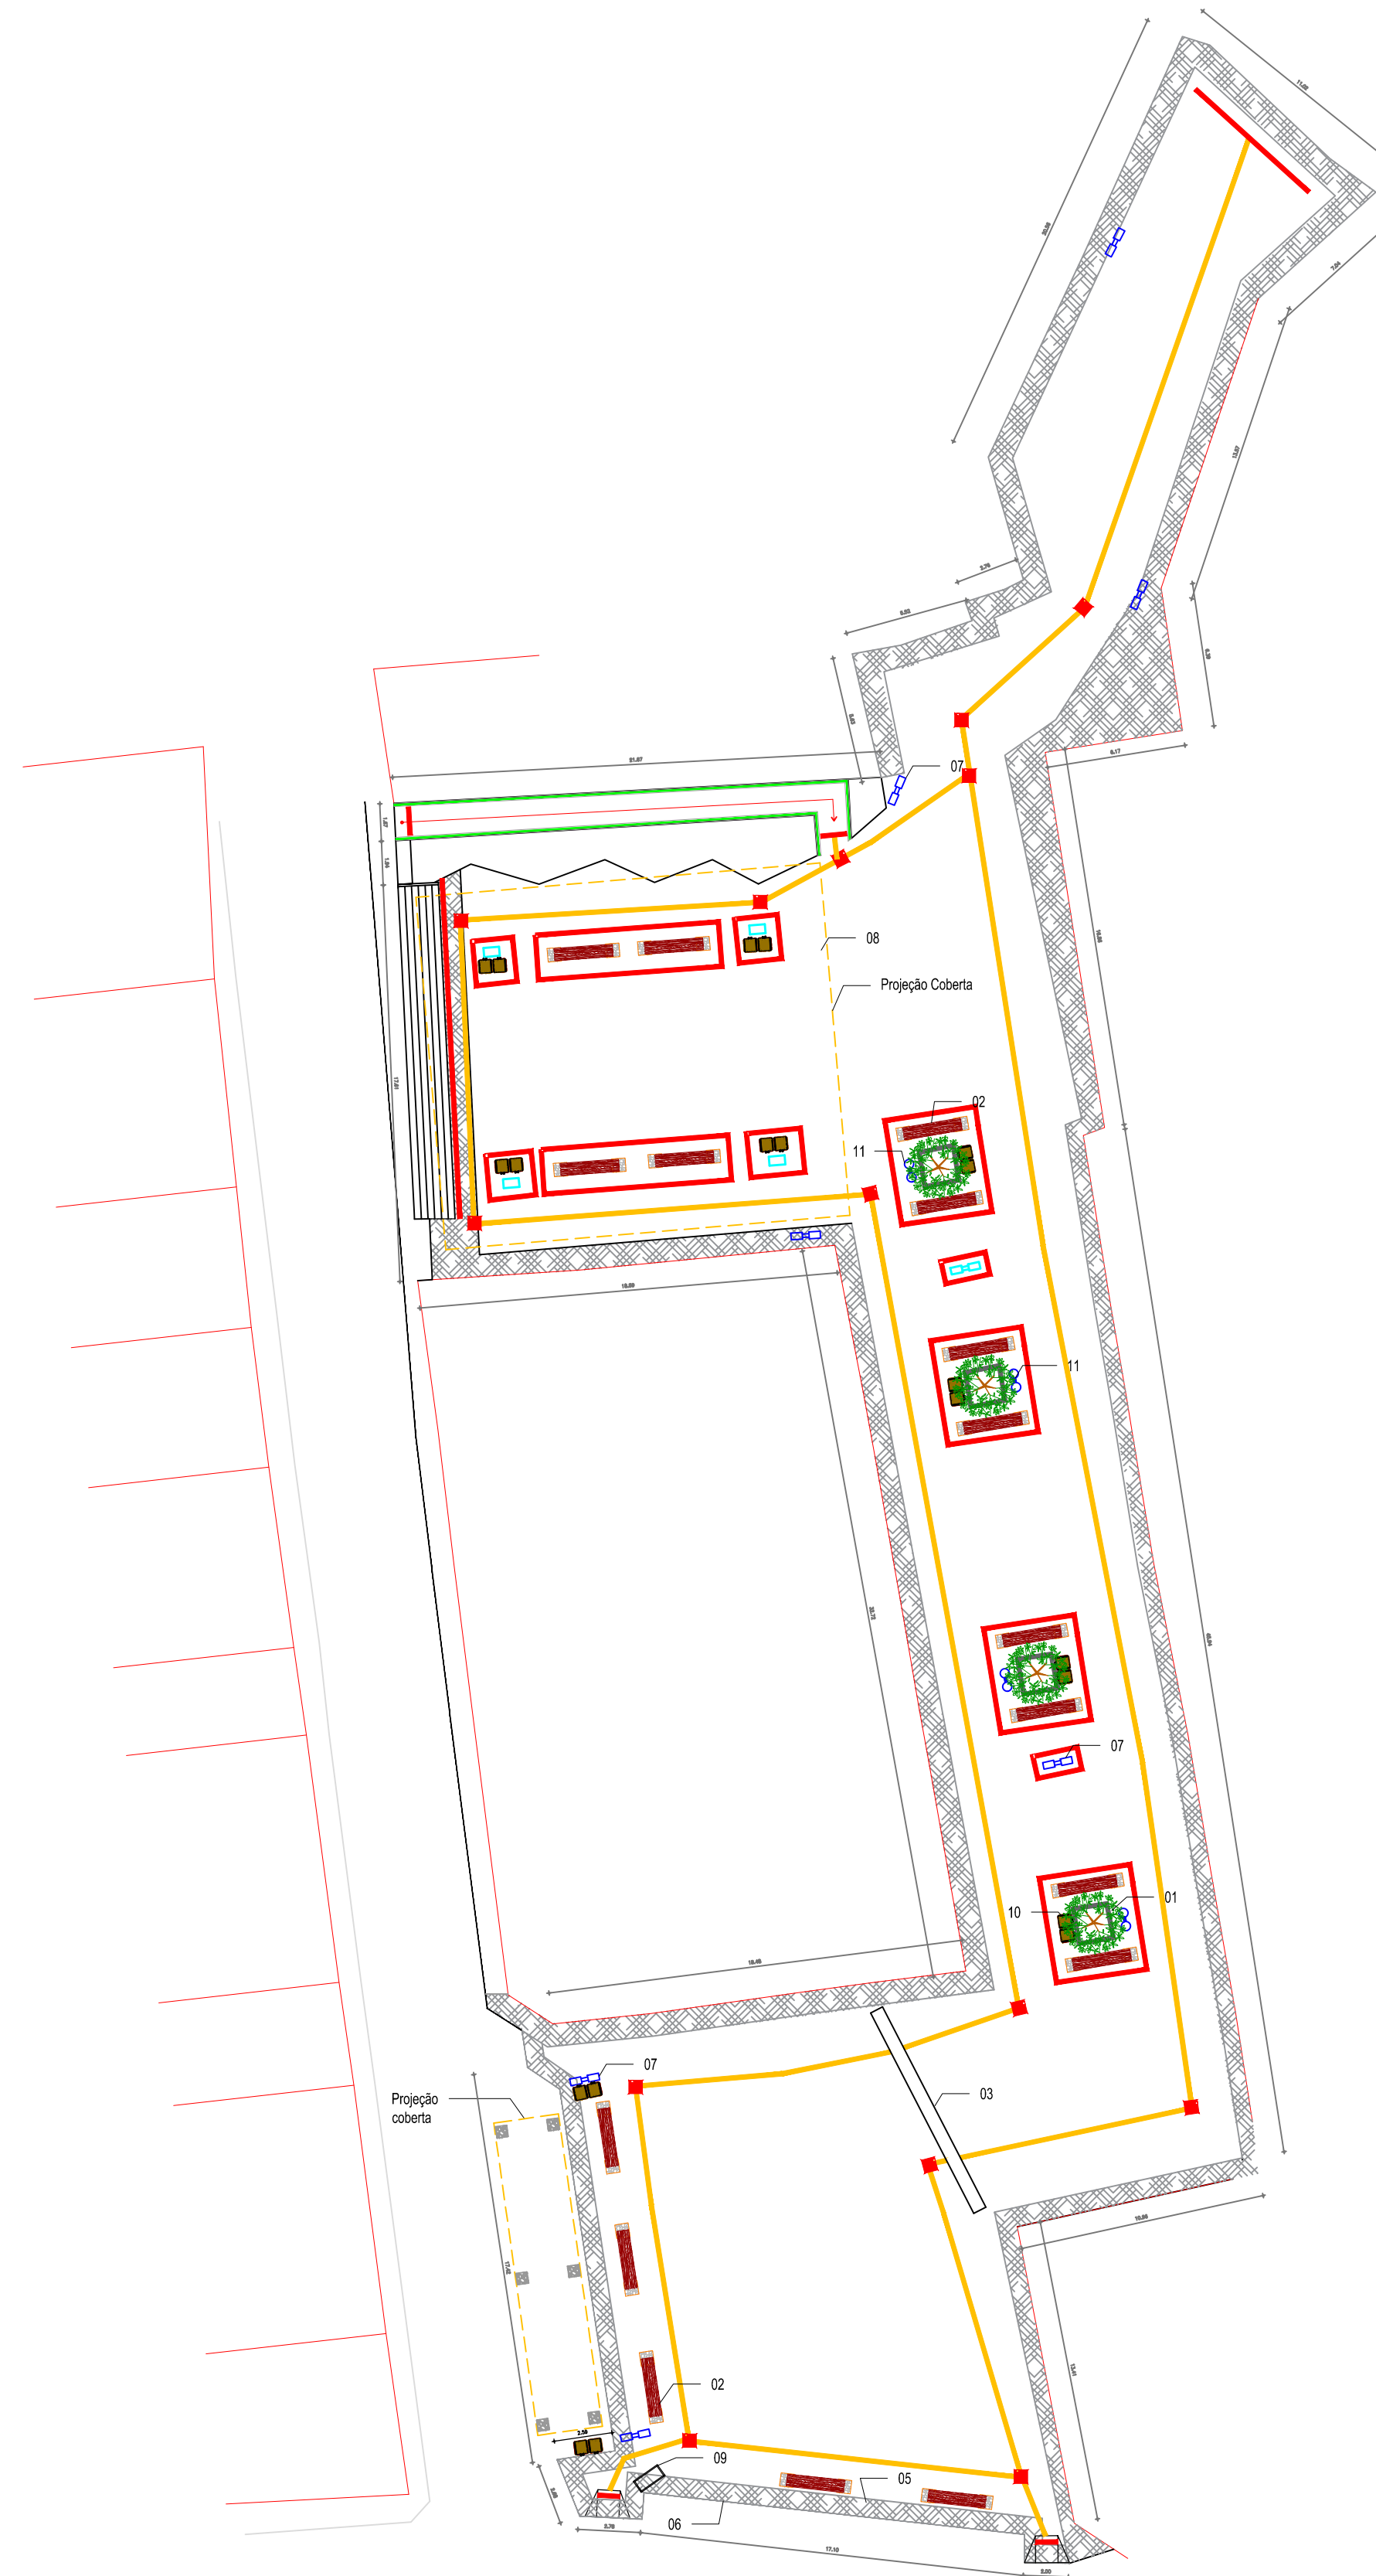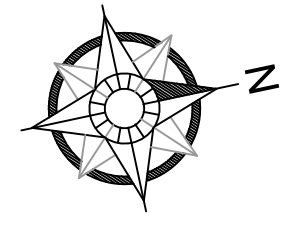

01 | PLANTA BAIXA
ESCALA — 1/250

QUADRO DE EQUIPAMENTOS	
ITEM	DESCRIÇÃO
02	Instalação de 17 bancos em madeira maciça e bloco de pedra argamassada
03	Instalação de Portico em concreto e ACM
04	Instalação de caramanchão em madeira maciça e cobertura em policarbonato para o abrigo mototaxi
05	Reparos no Piso Intertravado (portos danificados)
06	Pintura em supercal no meio fio
07	Substituição de Lâmpadas existentes por LEDS
08	Construção de estrutura metálica e ACM
09	Instalação de Relógio com mostrador de temperatura
10	Instalação de 18 lixeiras, em madeira e chapa de aço
11	Instalação de 4 mini postes com lâmpadas de led.

APROVAÇÃO:

PROPRIETÁRIO

FISCALIZAÇÃO

ARTHUR MOREIRA TORQUATO
ENG. CIVIL
CREA CE: 53900 D

 JOTA BARROS PROJETOS <small>RUA TRISTÃO DE ALMEIDA, 100 - JARDIM SÃO CARLOS - MULUNGU - CE - 06050-000 FONE: (85) 3333-1111 E-MAIL: contato@jotabarros.com.br www.jotabarros.com.br</small>	PREFEITURA MUNICIPAL DO MULUNGU		DESENHO: 01/01	PRANCHA N°: 01/04
	REFORMA DA PRAÇA LUIZ ROCHA			
ARQUITETÔNICO PLANTA DE SITUAÇÃO E PLANTA BAIXA				

LOCAL:	RUA SANTA INÊS - MULUNGU - CEARÁ		
PROJETISTA:	ENG. CIVIL ARTHUR MOREIRA TORQUATO - CREA CE: 53900 D		
PROPRIETÁRIO:	PREFEITURA MUNICIPAL DO MULUNGU		
DESENHISTA:	CALÉ FILHO	ESCALA:	1/250
ARQUIVO:	MULUNGU PRAÇA LUIZ ROCHA_R1.DWG	DATA:	JULHO 2017