




01 VISTA LATERAL
ESCALA—1/50

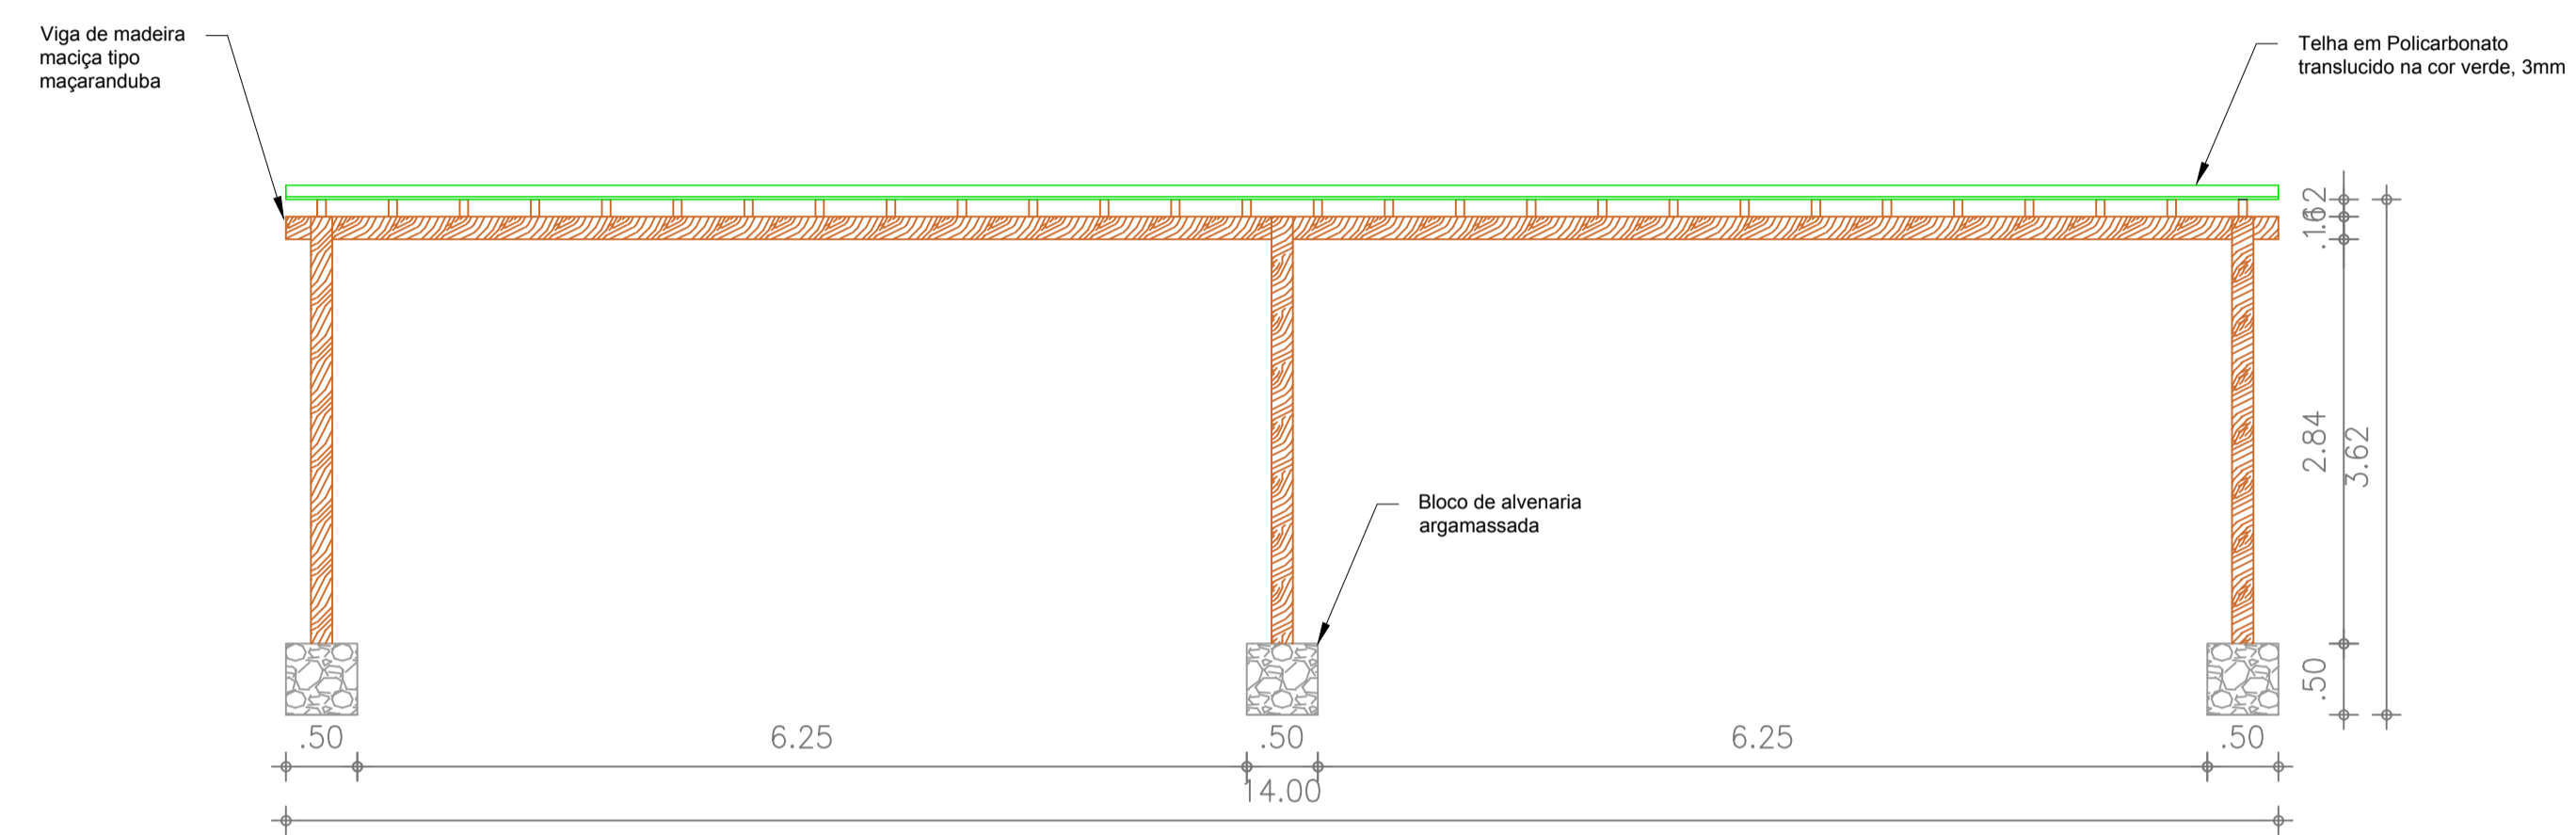

02 VISTA FRONTAL
ESCALA—1/50

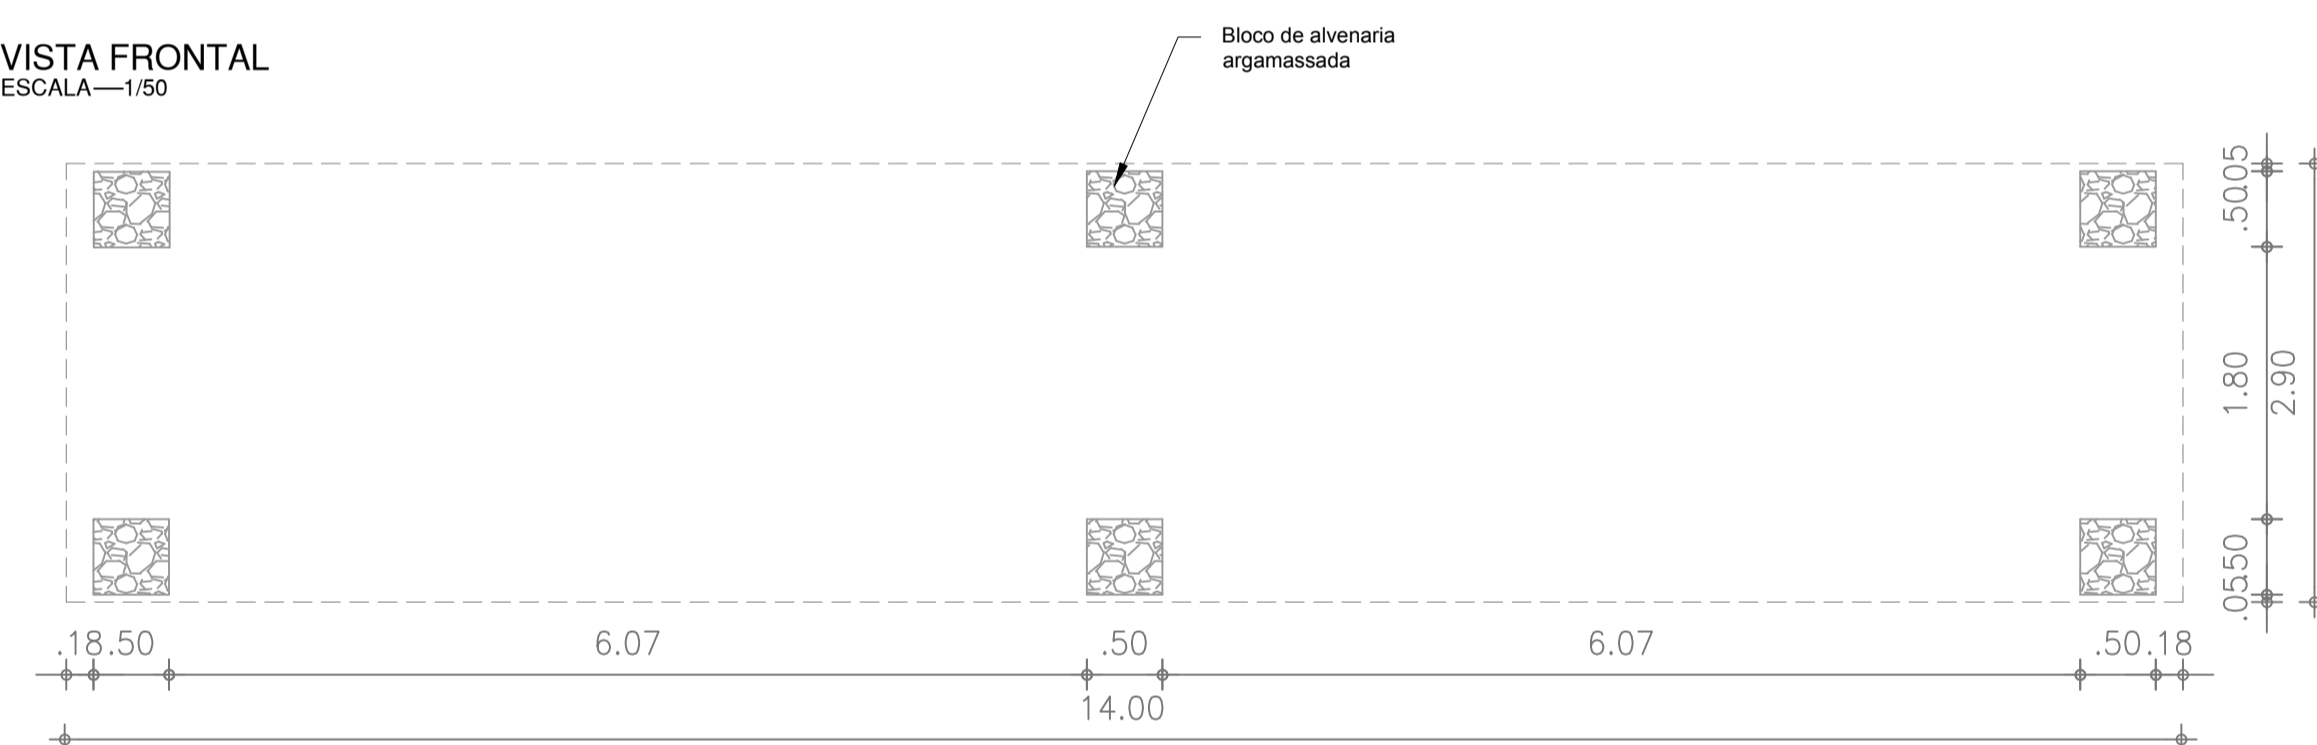

03 LOCAÇÃO BLOCOS
ESCALA—1/50

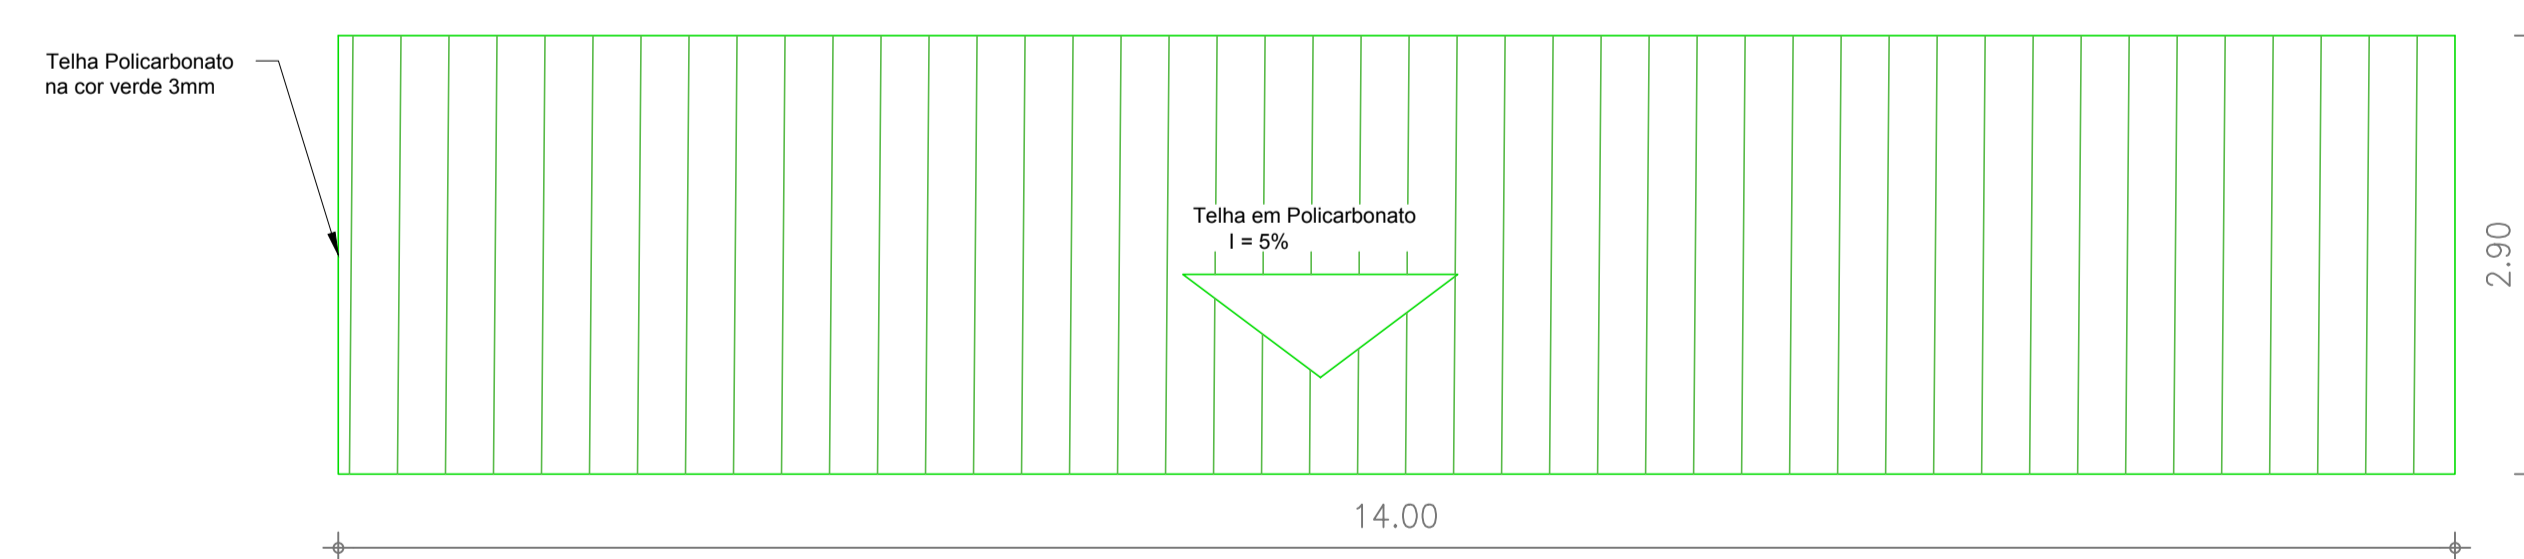

04 VISTA COBERTA
ESCALA—1/50

APROVAÇÃO:			
_____ PROPRIETÁRIO		_____ FISCALIZAÇÃO	
ARTHUR MOREIRA TORQUATO ENGR. CIVIL CREA CE: 53900 D			
 <small>RUA TRISTÃO LOPES, 1000 - BARRA DO ANIL Cidade: Fortaleza - Ceará Fone: (85) 3100-1111 www.jotabarros.com.br</small>	PREFEITURA MUNICIPAL DO MULUNGU		<small>DESENHO:</small> 01/01 <small>PRANCHA N°:</small> 04/04
	REFORMA DA PRAÇA LUIZ ROCHA		
	ARQUITETÔNICO DETALHE - ABRIGO MOTO TAXI		
<small>LOCAL:</small>	RUA SANTA INÊS - MULUNGU - CEARÁ		
<small>PROJETISTA:</small>	ENGR. CIVIL - ARTHUR MOREIRA TORQUATO - CREA CE: 53900 D		
<small>PROPRIETÁRIO:</small>	PREFEITURA MUNICIPAL DO MULUNGU		
<small>DESENHISTA:</small>	CALÉ FILHO	<small>ESCALA:</small>	1/50
<small>ARQUIVO:</small>	MULUNGU PRAÇA LUIZ ROCHA_R1.DWG	<small>DATA:</small>	JULHO 2017