



# CORTE - AB

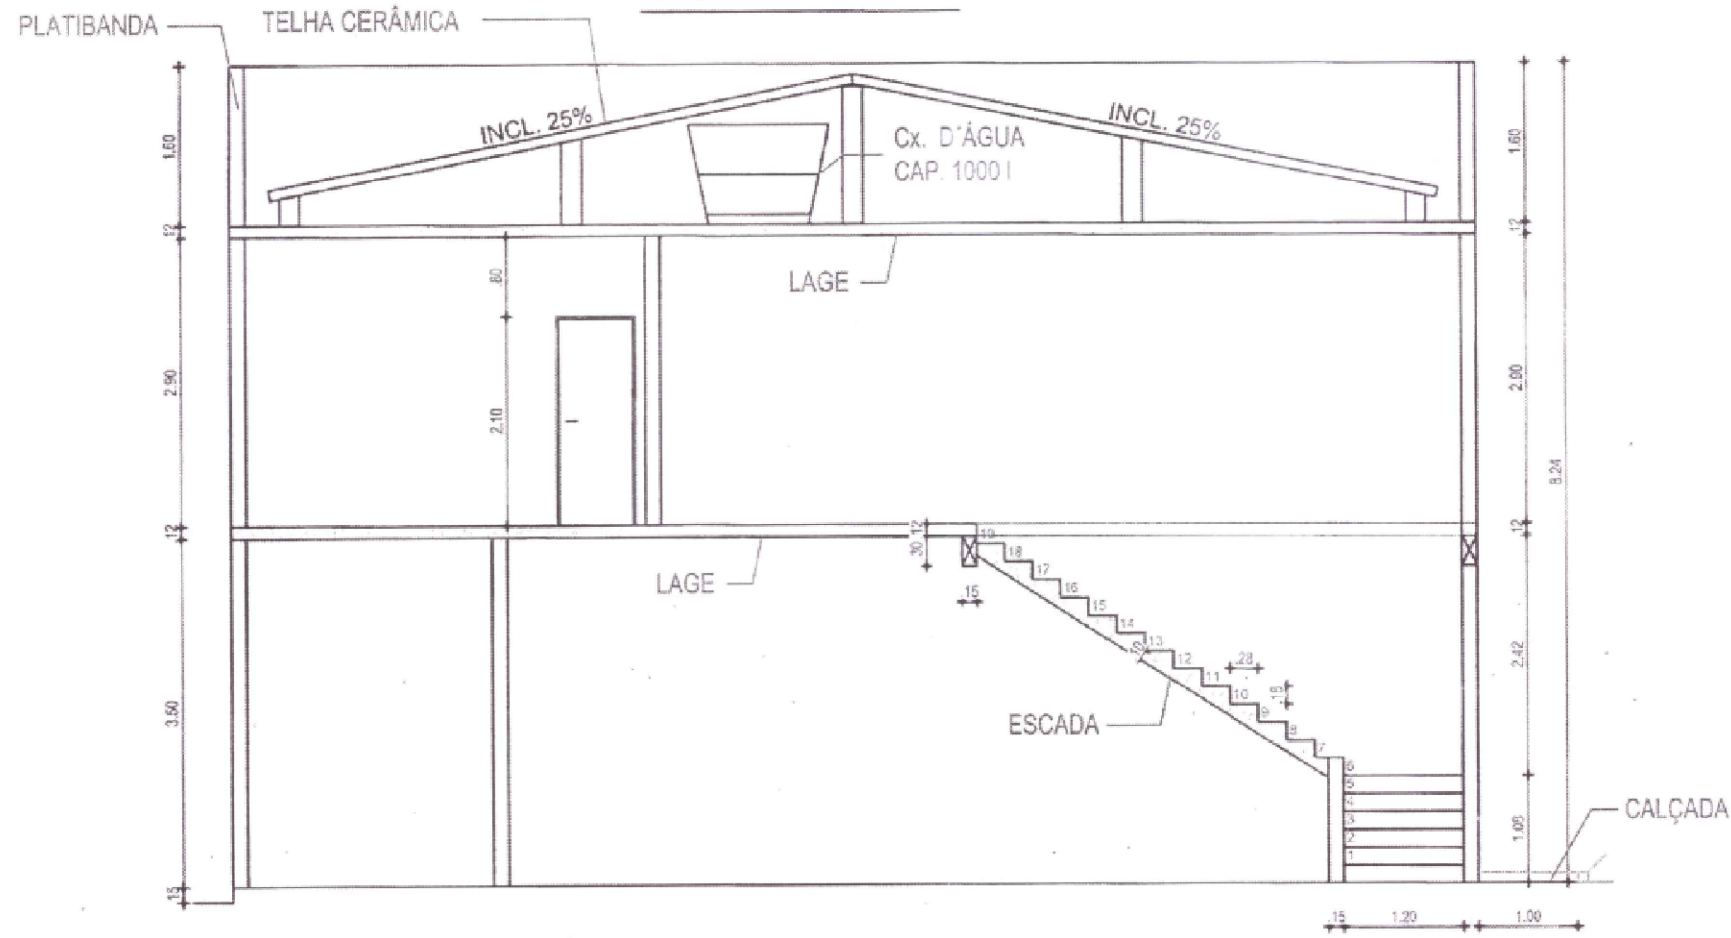

# CORTE - CD

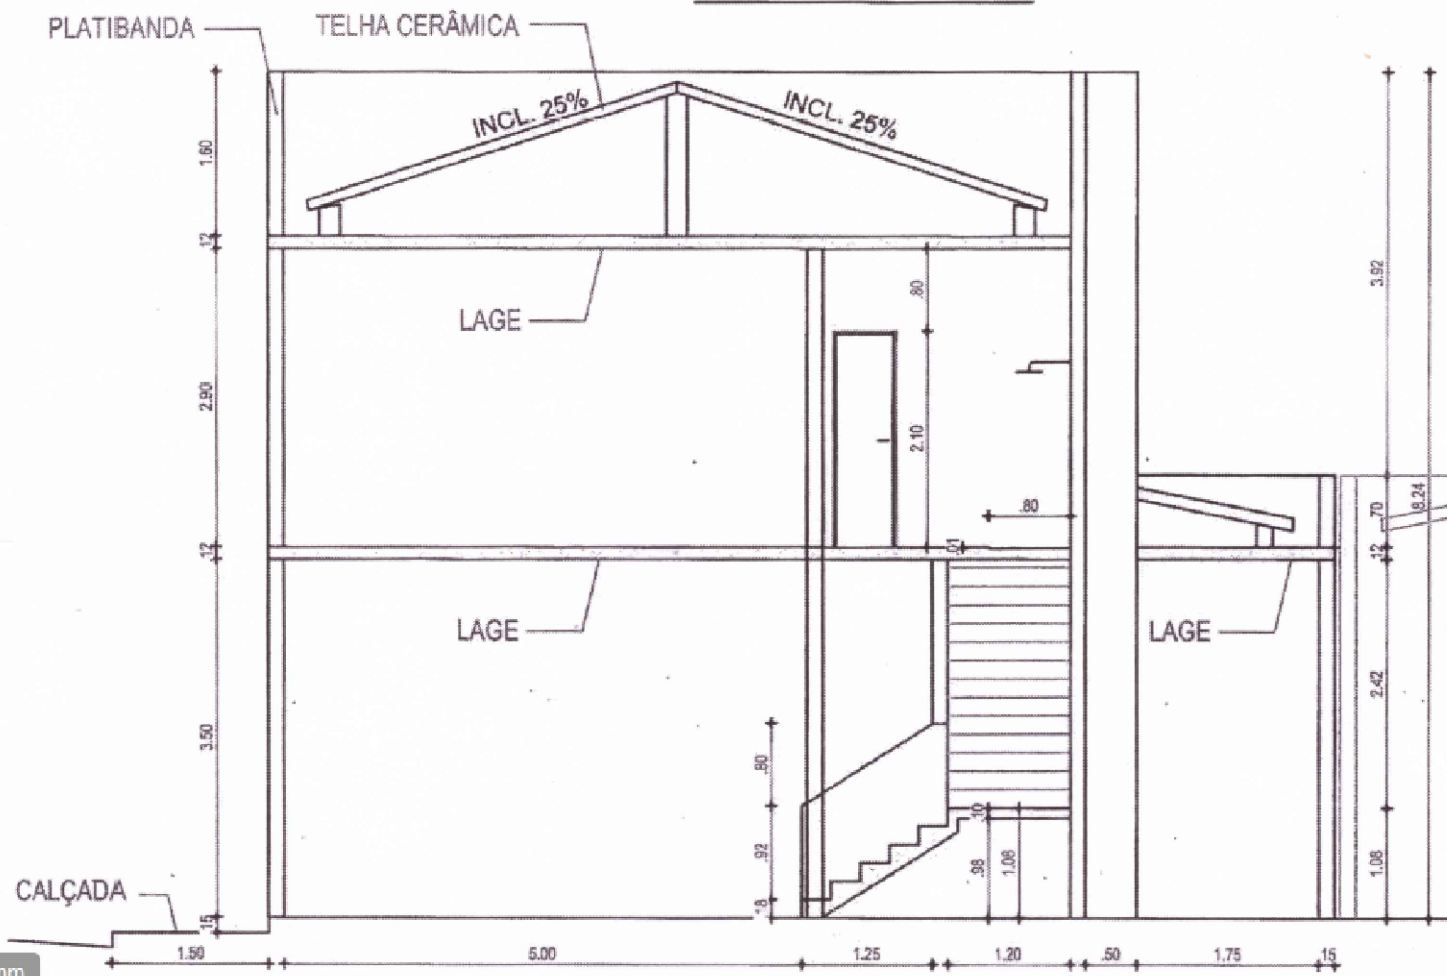

 <p><b>JOTA BARROS</b> PROJETOS</p> <p>RUA TABELIÃO JOAQUIM COELHO 622 PHONE: (65) 3032-0556</p>	PREFEITURA MUNICIPAL DO MULUNGU		DESENHO: 01/01	PRANCHA N° 02/05	
	AMPLIAÇÃO DA CASA DE CULTURA DE MULUNGU				
<b>CORTES AB E CD</b>					
LOCAL:	CENTRO - MULUNGU/CE.			ESCALA:	1/75
PROJETISTA:	CLÁUDIO JOSÉ QUEIROZ BARROS - CREA: 13.419 D / CE			DATA:	MAIO/2019
CONTRATANTE:	PREFEITURA MUNICIPAL DE MULUNGU/CE.				
DESENHISTA:	JOSÉ CELMO				
ARQUIVO:	0.2.CORTES_02.05.DWG				

