



PREFEITURA MUNICIPAL DE MULUNGU

LEVANTAMENTO FOTOGRÁFICO PARA PAVIMENTAÇÃO ASFÁLTICA NO MUNICÍPIO DE MULUNGU-CE

RELATÓRIO FOTOGRÁFICO


MARÇO de 2022

01/04	Perimetral a Camará				
DATA:	MARÇO / 2022	SENTIDO:	NOROESTE-SUDESTE	COORDENADAS GEOGRÁFICAS:	E 500199.23m N 9524274.06m

02/04	Perimetral a Camará				
DATA:	MARÇO / 2022	SENTIDO:	SUDESTE - NOROESTE	COORDENADAS GEOGRÁFICAS:	E500011m N 9524400m

[Handwritten signature]

[Handwritten signature]

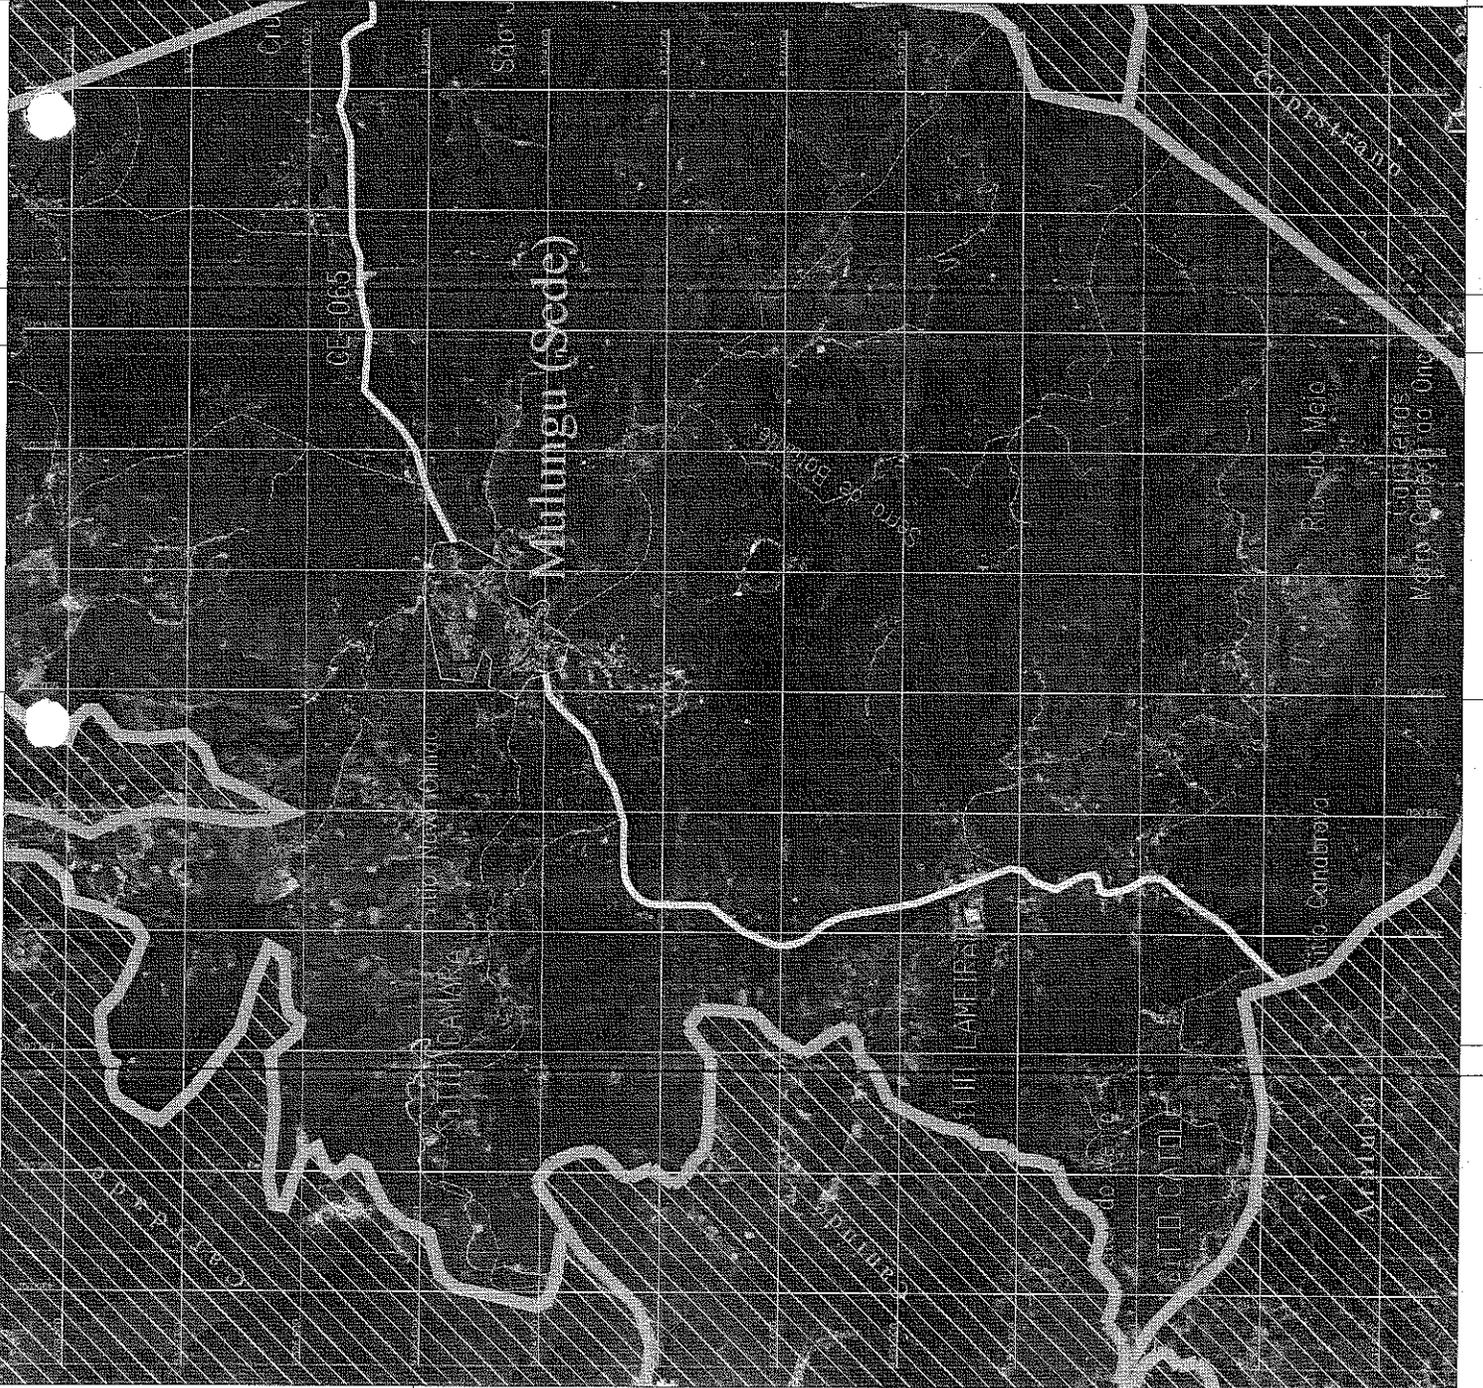

APROVAÇÃO:

PREFEITURA MUNICIPAL DE MULUNGU

Ass. [Signature]

CI. ALVARO JOSE DE BRUNO BARROS - CREA. 01.1351/CE
COM. DE LICITAÇÃO

PRECALIBRADO

PREFEITURA MUNICIPAL DE MULUNGU

01/01

01/01


PAVIMENTAÇÃO ASFÁLTICA NA ESTRADA QUE LIGA A LOCALIDADE DE PERMETAL A CAMARÁ NO MUNICÍPIO DE MULUNGU - CE

PROJETO DE PAVIMENTAÇÃO
CROQUI GERAL

LOTA BARROS PROJETOS
Av. Brasil, 100 - Jd. São José - Fortaleza - CE
Fone: (85) 3222-1111

LOCAL:	MULUNGU - CEARÁ
PROJETISTA:	ALVARO JOSE DE BRUNO BARROS - CREA. 01.1351/CE
PROPRIETÁRIO:	PREFEITURA MUNICIPAL DE MULUNGU - CREA. 07.911/0000172
DESENHISTA:	GERILAN FORTES
ARQUITETO:	S. CROQUI GERAL - RILZAO

ESCALA:	ESCALA:
DATA:	DATA:
ASSINATURA:	ASSINATURA:

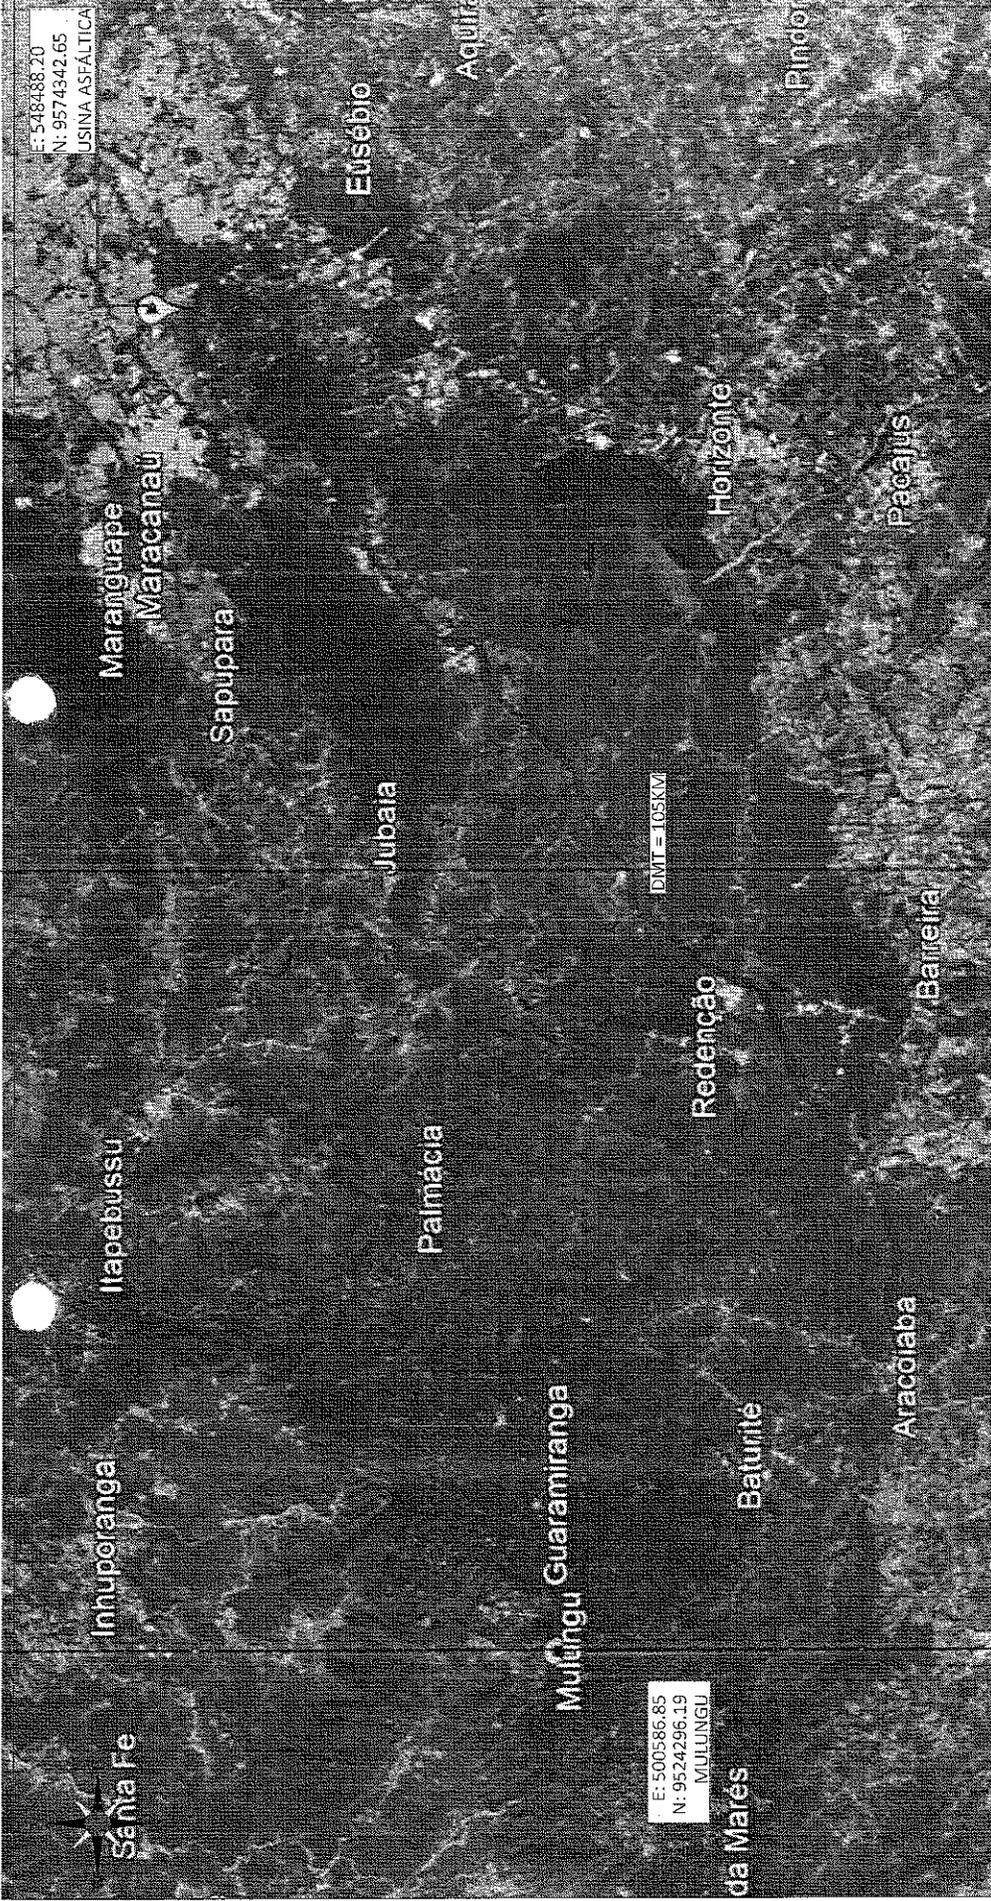

E: 548488.20
 N: 9574342.65
 USINA ASFÁLTICA

E: 500585.85
 N: 9524296.19
 MULUNGU


DMT = 1:105KM

 JOTA BARROS PROJETOS <small>Projeto Arquitetônico e Urbanístico</small> <small>www.jotabarros.com.br</small>	DESENHO: 01/01		PRANCHETA N: 01/01
	PREFEITURA MUNICIPAL DE MULUNGU		
PAVIMENTAÇÃO ASFÁLTICA NA ESTRADA QUE LIGA A LOCALIDADE DE PERIMETRAL A CAMARÁ NO MUNICÍPIO DE MULUNGU - CE			
PLANTA DE ORIGEM DE MATERIAIS E DMT			
LOCAL:	MULUNGU - CE	ESCALA:	
PROJETISTA:	CLÁUDIO JOSÉ OLIVEIRA BARROS - CREA: 13.410 D / CE	SEM ESCALA	
PROPRIETÁRIO:	PREFEITURA MUNICIPAL DE MULUNGU - CE	DATA:	
DESENHISTA:	GILDERLAN SOARES	MAI / 2022	
ARQUIVO:	2.0 PLANTA DMT_R1.DWG		



Handwritten signature
 Ass: _____
 Eng. Civil - 130100-0
 CPF: 023.123.123-01



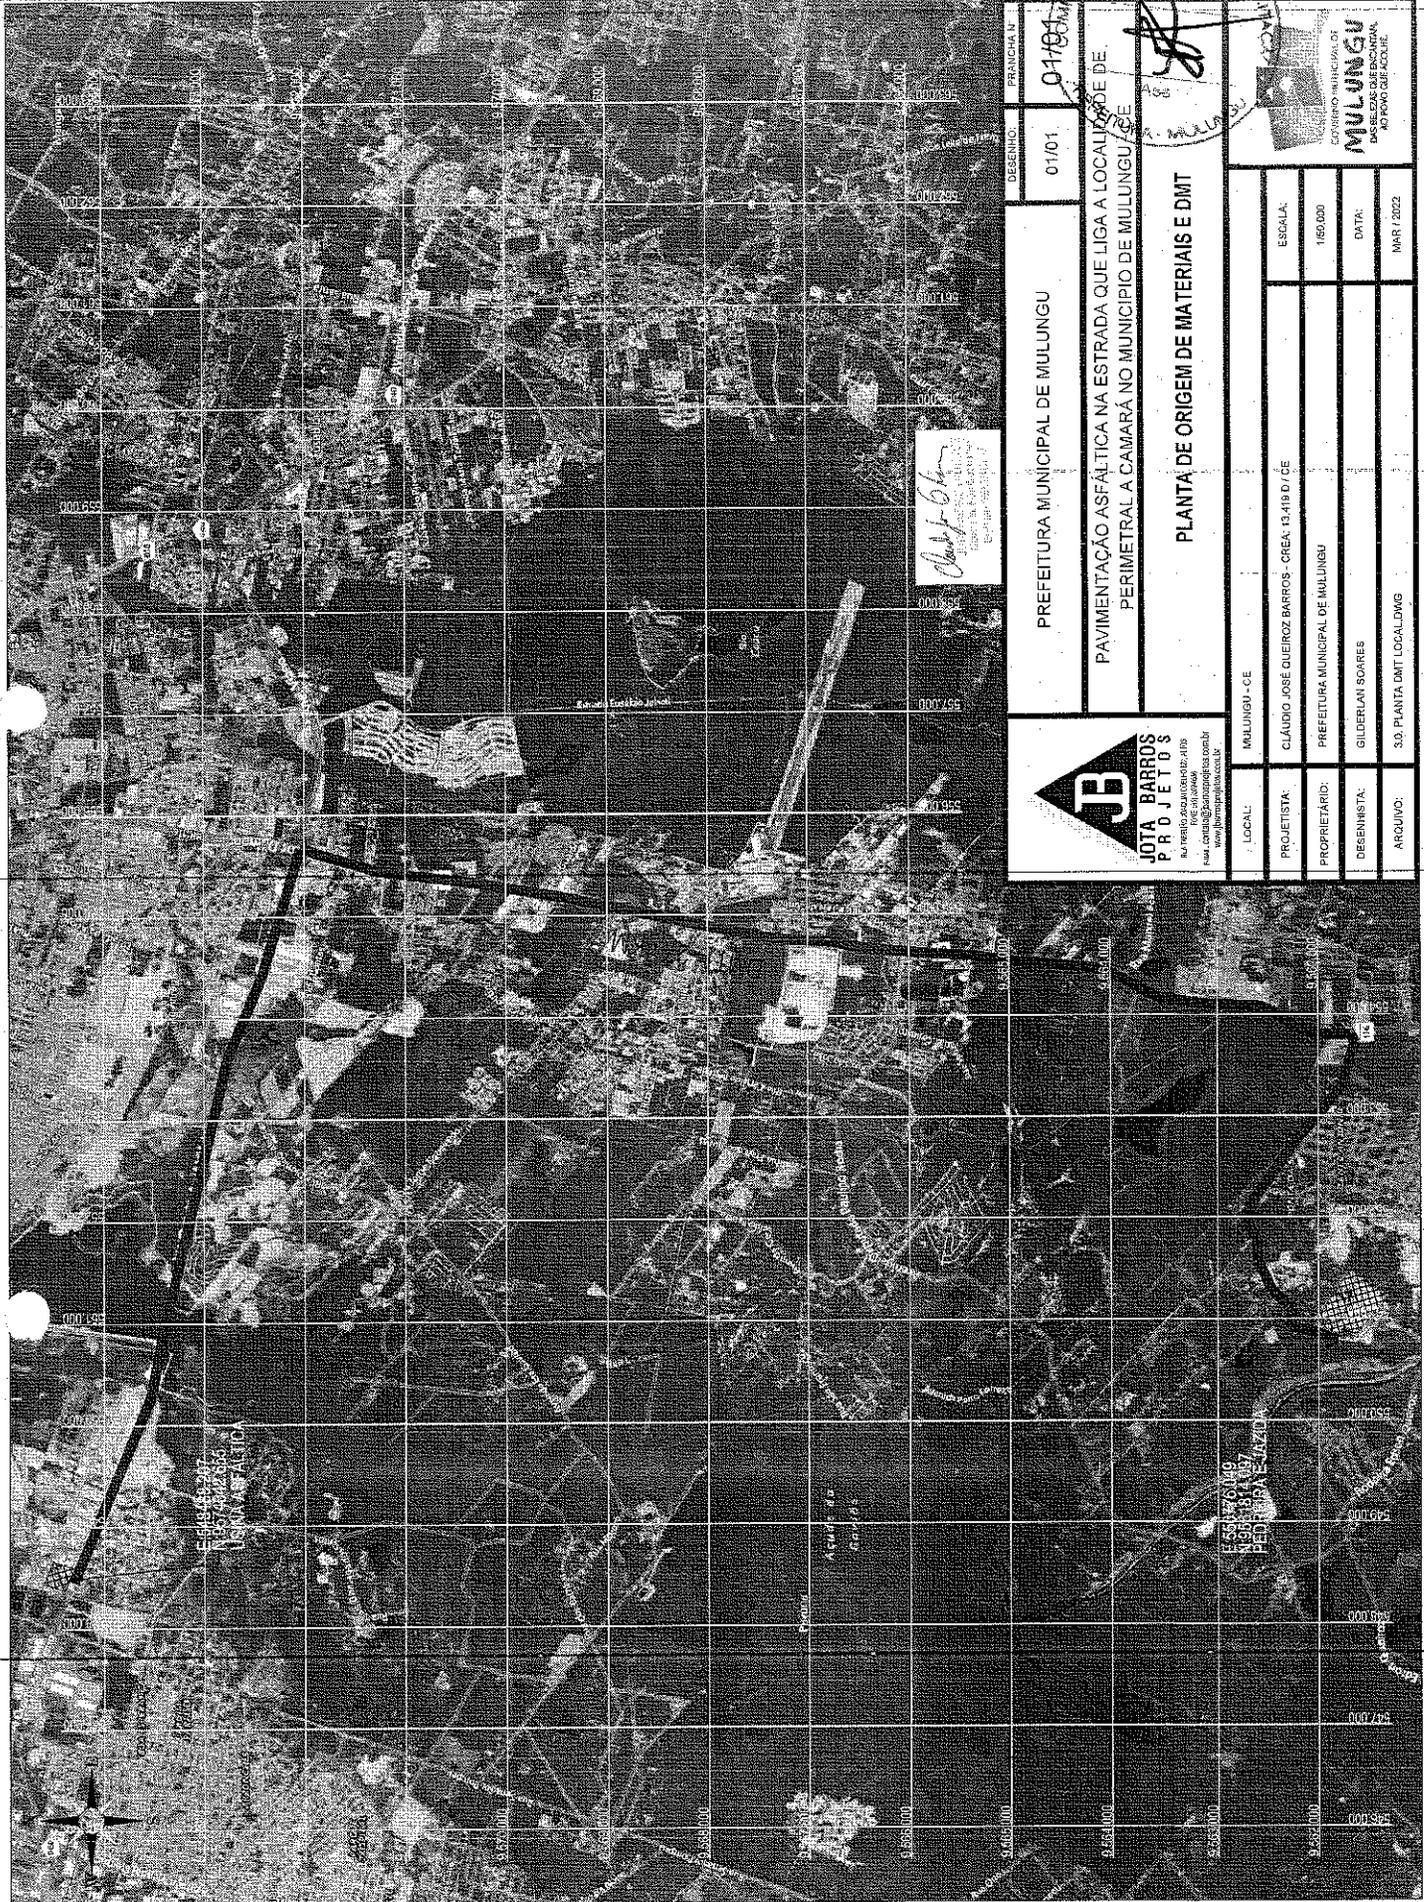


 <p>JOTA BARROS PROJETO'S Av. Venâncio de Albuquerque, 4118 CEP: 61900-000 - Fortaleza - CE E-mail: contato@jotaprojetos.com.br www.jotaprojetos.com.br</p>		<p>PRANCHINA Nº 017/01</p>	
<p>PREFEITURA MUNICIPAL DE MULUNGU</p>		<p>DESENHO Nº 01/01</p>	
<p>PAVIMENTAÇÃO ASFÁLTICA NA ESTRADA QUE LIGA A LOCALIDADE DE PERIMETRAL A CAMARÁ NO MUNICÍPIO DE MULUNGU - CE</p>			
<p>PLANTA DE ORIGEM DE MATERIAIS E DMT</p>			
LOCAL:	MULUNGU - CE	ESCALA:	1:60.000
PROJETISTA:	CLÁUDIO JOSÉ QUEIROZ BARROS - CREA: 13.419 D/CE	DATA:	MAR/2022
PROPRIETÁRIO:	PREFEITURA MUNICIPAL DE MULUNGU		
DESENHISTA:	GILDERLAN SOARES		
ARQUIVO:	3.0_PLANTA DMT LOCAL.DWG		

Handwritten signature

SEÇÃO TIPO DE PAVIMENTAÇÃO


EM TANGENTE

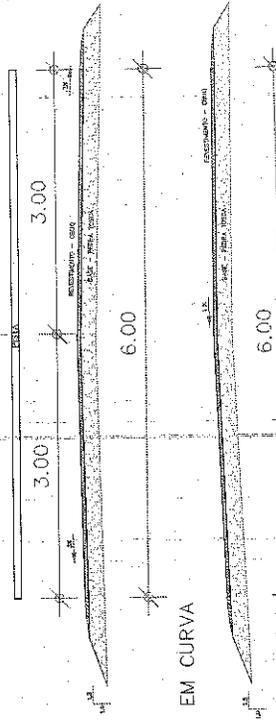


1 - APRESENTAÇÃO DA BASE - TAXA DE ENTALHAMENTO DE 1% - TAXA DE 10 x 100cm
 2 - ENTALHAMENTO DE 1% - TAXA DE 10 x 100cm
 3 - ENTALHAMENTO DO CONCRETO ENTALHAMENTO PARA A BARRA - 1.5%



PERFIL TRANSVERSAL
 ESCALA - 1/40

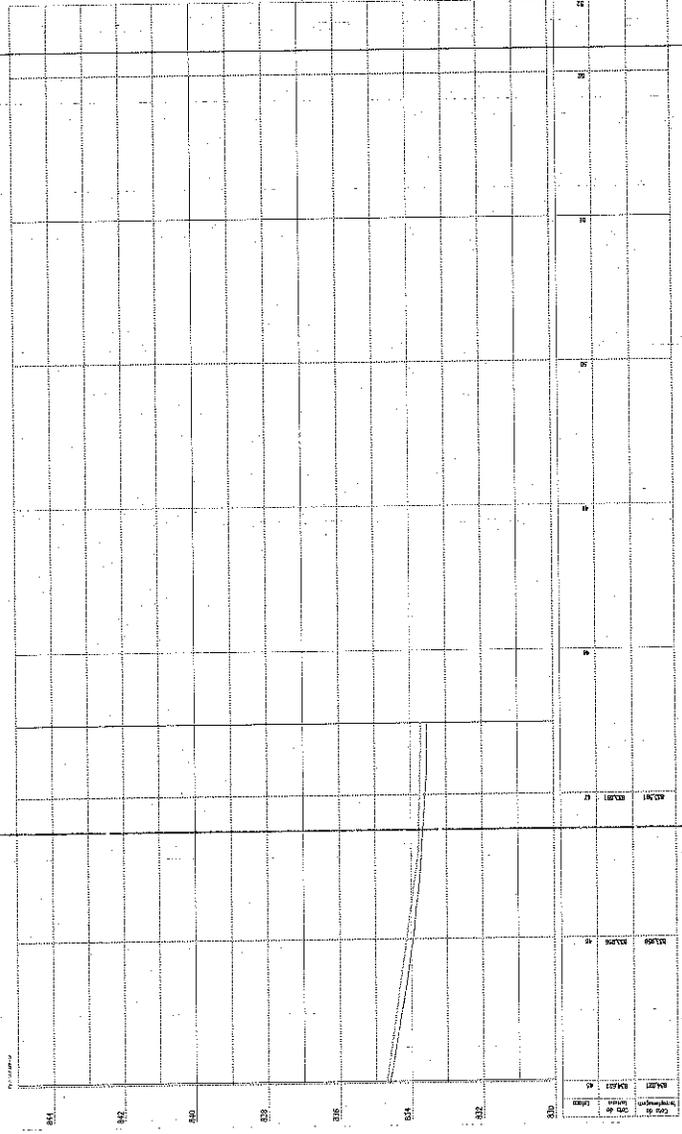

PERFIL LONGITUDINAL
 ESCALA - 1/500

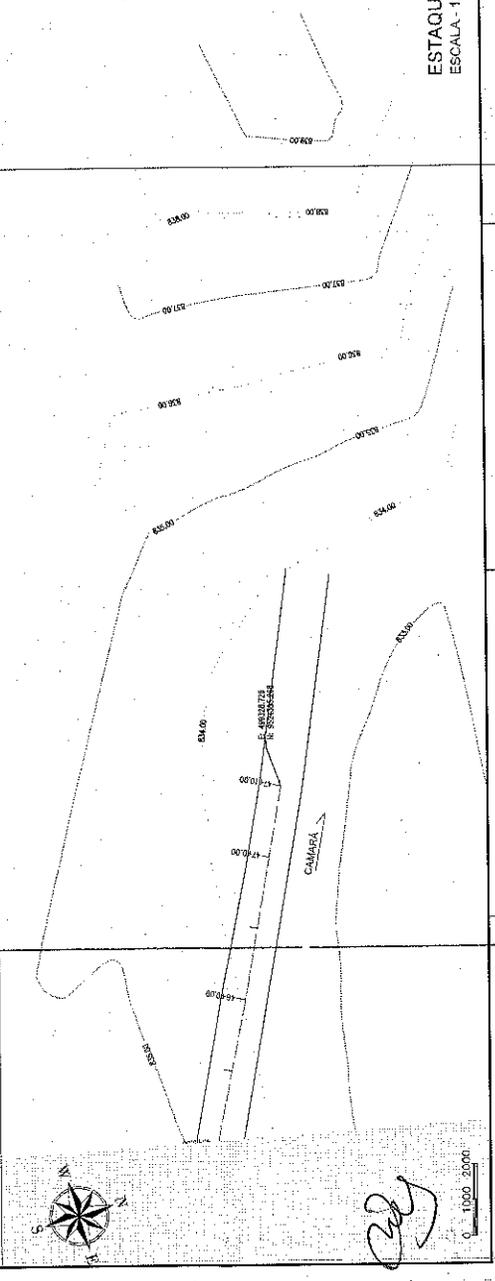

APROVAÇÃO:

PROPRIETÁRIO: *Jose Celso*
 FISCALIZADO



PREFEITURA MUNICIPAL DE MULUNGU
 PAVIMENTAÇÃO ASFÁLTICA NA ESTRADA QUE LIGA A LOCALIDADE DE PERIMETRAL A CAMARÁ NO MUNICÍPIO DE MULUNGU - CE

PROJETO GEOMÉTRICO
 PLANTA BAIXA, PERFIL LONGITUDINAL E DETALHES CONSTRUTIVOS

LOCAL:	MULUNGU - CE
PROJETISTA:	JOSE CELSO
PROPRIETÁRIO:	PREFEITURA MUNICIPAL DE MULUNGU
ESCALA:	01/01
INDICADA:	04/04
DATA:	
INDICADA:	
INDICADA:	
INDICADA:	
INDICADA:	

ESTAQUEAMENTO
 ESCALA - 1/500



APPROVAÇÃO

PROPOSTA Nº: _____ VALOR: R\$ _____

MUNICÍPIO DE MULUNGU - PERNAMBUCO

PREFEITURA MUNICIPAL DE MULUNGU



0005 01/02

PAVIMENTAÇÃO ASFÁLTICA NA ESTRADA QUE LIGA A LOCALIDADE DE PEREMERAL A CAMARÁ - MUNICÍPIO DE MULUNGU - PE

PROJETO DE REALIZAÇÃO HORIZONTAL

PLANTA S04A

PROJETO	PROJETO DE REALIZAÇÃO HORIZONTAL
PROPOSTA	PROPOSTA Nº 0005/2012
EMPRESA	ALBERTO DE OLIVEIRA
VALOR	R\$ 1.000,00
DATA	11/07/2012
LOCAL	MULUNGU - PE

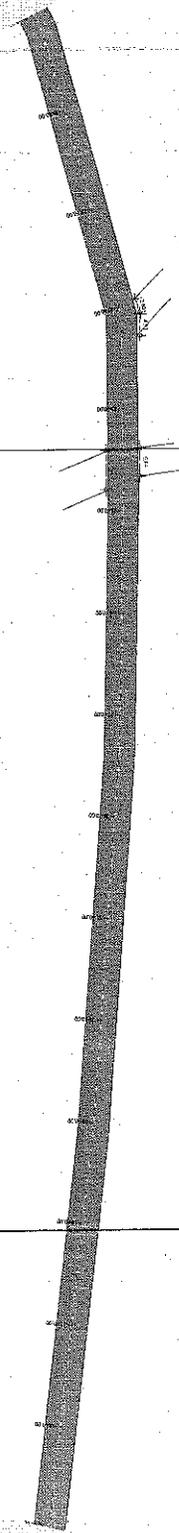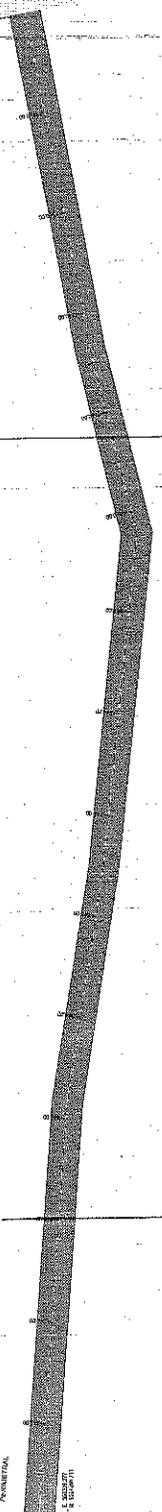

[Handwritten signature]

