



PREFEITURA MUNICIPAL DE MULUNGU



JUSTIFICATIVA TÉCNICA

Objeto: Projeto de Pavimentação em Pedra Tosca em Diversas Estradas Vicinais

Assunto: Trechos Executados pelo Município

Devido necessidade de execução dos trechos contemplados e motivado pela demora na aprovação do projeto e envio do recurso previsto a Prefeitura Municipal de Mulungu achou adequada a utilização de recursos próprios para a execução do projeto, sendo feito processo licitatório para o mesmo e dado início as obras.

Quando da aprovação do projeto já haviam sido executados alguns trechos, estando os mesmos listados abaixo:

LOCALIDADE	TRECHO	COMPRIMENTO TOTAL	TRECHO EXECUTADO	TRECHO A EXECUTAR
Estrada do Souza	1	400,00	315,00	85,00
	2	257,62	0,00	257,62
	Total	657,62	315,00	342,62
Estrada da Vila Clemente	Único	170,00	160,00	10,00
Estrada do Jardim	Único	440,00	165,60	274,40
Estrada da Curva da Cruz	Único	590,00	173,00	417,00
Estrada da Barra da Palha	Único	500,00	480,00	20,00

Nos demais trechos (Estrada dos Moreiras, Estrada da Vila Chagas, Estrada da Santa Bárbara, Estrada do João Lopes, Estrada da Santa Tereza, Estrada do Alto da Boa Vista, Estrada do Trapiá, Estrada da Gameleira e Estrada do Rio Nilo) não foi executado nenhum serviço.

Para facilitação do entendimento dos trechos executados foi elaborada uma Planta Geral anexa a esta justificativa.

PREFEITURA MUNICIPAL DE MULUNGU
Sulamita da Silva de Abreu
Presidente da CPL
CPF: 036.907.615-07

Mulungu (CE), 14 de Fevereiro de 2020.

JOTA BARROS PROJETOS
Arthur Moreira Torquato
Engº Civil - CREA 53900-D - CE



NOTA FISCAL ELETRÔNICA DE SERVIÇO

PREFEITURA MUNICIPAL DE HIDROLÂNDIA
Secretaria de Administração e Finanças
Setor de Tributos

Rua Luís Camelo Sobrinho, nº 640, Centro - Hidrolândia - CE - 62.270.000

Página: 1/1

NFE-S 479

DATA DE EMISSÃO
30/01/2020

COMPETÊNCIA
2020/01



PRESTADOR DO SERVIÇO

Razão Social: CONSTRUTORA MARTINS PROJETOS EIRELI - EPP

CPF/CNPJ: 07.838.885/0001-41

Inscrição Municipal: 000000108

Inscrição Estadual:

Município: HIDROLÂNDIA

UF: CE

Endereço: AV. CLÁUDIO CAMELO TIMBÓ, 664 - NOVA HIDROLÂNDIA - CEP 62270000 - SALA 02

TOMADOR DO SERVIÇO

Nome/Razão Social: PREFEITURA MUNICIPAL DE MULUNGU

CPF/CNPJ: 07.910.730/0001-79

Endereço: RUA CEL JUSTINO CAFÉ, 136 - CENTRO - CEP 62764000

Município: MULUNGU

UF: CE

E-mail: prefeituramulungu@gmail.com

Inscrição Estadual:

Serviço prestado na cidade de MULUNGU

DISCRIMINAÇÃO DO SERVIÇO

DESCRIÇÃO	QUANTIDADE	VALOR UNITÁRIO	VALOR TOTAL
REFERENTE A 8ª (OITAVA) MEDIÇÃO DOS SERVIÇOS DE PAVIMENTAÇÃO EM PEDRA TOSCA EM DIVERSAS ESTRADAS VICINAIS DO MUNICÍPIO MULUNGU-CE, CONFORME CONTRATO Nº 009/2018.03-TP	1,0000	22.807,360	22.807,360

DECLARO QUE O SERVIÇO
CONSTANTE NA NOTA

FISCAL Nº

FOI PRESTADO

DATA 30/01/2020

VALOR TOTAL DA NOTA: R\$ 22.807,36

INFORMAÇÕES DA ATIVIDADE

CNAE: 412040000 - Construção de edifícios

Código de Serviço: 7.2 - Execução, por administração, empreitada ou subempreitada, de obras de construção civil, hidráulica ou elétrica e de outras obras semelhantes, inclusive sondagem, perfuração de poços, escavação, drenagem e irrigação, terraplanagem, pavimentação, concretagem

NATUREZA DA OPERAÇÃO

2 - TRIBUTAÇÃO FORA DO MUNICÍPIO

OUTRAS DEDUÇ. (R\$)	DESC. CON. (R\$)	DESC. INCON. (R\$)	ALÍQUOTA (%)	VALOR DO ISS (R\$)	IMPOSTO RETIDO (R\$)
R\$ 0,00	R\$ 0,00	R\$ 0,00	2,00	R\$ 456,75	R\$ 456,75
VALOR LÍQ. (R\$)	VALOR BRU. (R\$)	BASE DE CÁLC. (R\$)			
R\$ 22351,21	R\$ 22807,36	R\$ 22.807,36			

DETALHES DOS IMPOSTOS

VALOR DO CSLL	VALOR DO INSS	VALOR DO PIS	VALOR DO IR	VALOR DO COFINS
0,00	0,00	0,00	0,00	0,00

OUTRAS INFORMAÇÕES

- A autenticidade desta nota está sujeita a verificação no site <http://www.hidrolandia.ce.gov.br/>

Alíquota calculada com base em tabela do Simples Nacional.

Esta Nota Fiscal foi emitida com respaldo na Lei Complementar Nº 512/2006 de 29/12/2006 (CTM).

CÓDIGO DE VERIFICAÇÃO



1C8D0237138C4B4EAB123B5CCB92DC53

PREFEITURA MUNICIPAL DE MULUNGU
Sulamita da Silva de Abreu
Presidente da CPL
CPF: 036.907.613-07



CONSTRUTORA MARTINS PROJETOS EIRELI EPP

CNPJ: 07.808.886/0001-14
Av. Claudio Camelo Timbó, 664, Sala 02, Nova Heliópolis, CEP: 62.270-000 - Heliópolis - CE.
Fones: (85) 99926-0022 - E-mail: em.construtores@hotmail.com

Empresa Executora: CONSTRUTORA MARTINS PROJETOS EIRELI

PREFEITURA MUNICIPAL DE MULUNGU - CE

CPF 035.005.613-07

PREFEITURA MUNICIPAL DE MULUNGU
Sulamita da Silva da CPL
Presidente da CPL

Medição n.º 08

Boletim de Medição

Valores R\$

PREFEITURA MUNICIPAL DE MULUNGU -CE										Medição n.º 08		Período: 06/12/2019 à 29/01/2020		Contrato:		R\$ 902.038,24			
OBRA: PAVIMENTAÇÃO EM PEDRA TOSCA EM DIVERSAS ESTRADAS VICINAIS										CPF 036.00				1º Aditivo:		R\$ 60.407,76			
LOCAL: MULUNGU - CEARÁ												Final da Obra: 31/12/2020		2º Aditivo:		R\$ 22.807,35			
														Total:		R\$ 976.253,35			
														Medição Acumulada:		R\$ 192.151,93			
														Saldo:		R\$ 783.101,42			
														Valor da Medição:		R\$ 22.807,36			
Discriminação dos Serviços										Centraliz.		Quantidade Realizada				Valores R\$			
Item		Unid.		Quant.		Valor R\$		Realizado no período		Acumulado		Período		Anterior		Total			
		Unid. S/bd		Unid. c/bd		Total		Total		Saldo		Saldo		Saldo		Saldo			
1.0																			
1.1																			
1.1.1		74209/001																	
1.1.2		C2872		M2		6,00		221,35		280,78		1.684,68		0,00		0,00			
1.2																			
1.2.1		72961		M2		1.520,00		1,18		1,50		2.280,00		0,00		0,00			
1.3																			
1.3.1		C2896		M2		1.520,00		24,54		31,13		47.317,60		0,00		0,00			
1.4																			
1.4.1		C3447		M2		1.520,00		0,66		0,84		1.276,80		0,00		0,00			
2.0																			
2.1																			
2.1.1		C2872		HA		0,30		537,86		682,28		204,68		0,09		0,21			
2.2																			
2.2.1		72961		M2		3.030,48		1,18		1,50		4.545,72		945,00		945,00			
2.3																			
2.3.1		C2896		M2		3.030,48		24,54		31,13		94.338,84		945,00		945,00			
2.4																			
2.4.1		C3447		M2		3.030,48		0,66		0,84		2.545,60		945,00		945,00			
3.0																			
3.1																			
3.1.1		C2872		HA		0,07		537,86		682,28		47,76		0,05		0,05			
3.2																			
3.2.1		72961		M2		680,00		1,18		1,50		1.020,00		504,00		504,00			
3.3																			
3.3.1		C2896		M2		680,00		24,54		31,13		21.168,40		504,00		504,00			
3.4																			
3.4.1		C3447		M2		680,00		0,66		0,84		571,20		504,00		504,00			
4.0																			
4.1																			
4.1.1		C2872		HA		0,15		537,86		682,28		75,05		0,00		0,11			
4.2																			

João Carlos de Lima O. Junior

Eng. Civil CREA-CE 35628-D

PRM INFRAESTRUTURA


CONSTRUTORA MARTINS PROJETOS EIRELI EPP

Administradora de Engenharia Civil

João Carlos de Lima O. Junior

RNP: 060356007-5 CREA: 12896-D

CPF 241275823-91

 

CONSTRUTORA MARTINS PROJETOS EIRELI EPP

CNPJ: 07.803.815/0001-41
Av. Claudio Camelo Timbó, 564, Sala 02, Nova Heliolândia, CEP: 62.270-000 - Heliolândia - CE.
Fones: (85) 39925-0322 - E-mail: em.construcoes@hotmail.com

Boletim de Medição										Valores R\$			
Medição n.º 08										Contrato: R\$ 902.036,24			
Período: 06/12/2019 à 29/01/2020										1º Aditivo: R\$ 50.407,75			
Início da Obra: 25/06/2018										2º Aditivo: R\$ 22.807,36			
Final da Obra: 31/12/2020										Total: R\$ 975.251,35			
Valor da Medição: R\$ 22.807,36										Medição Acumulada: R\$ 192.151,93			
CONSTRUTORA MARTINS PROJETOS EIRELI EPP

CNPJ: 07.804.985/0001-41
AV. Claudio Camelo Timbó, 554, Sala 02, Nova Heliândia - CE.
Fones: (81) 99928-0222 - E-mail: em.construcoes@hotmail.com

Empresa Executora: CONSTRUTORA MARTINS PROJETOS EIRELI				Boletim de Medição				Valores R\$			
PREFEITURA MUNICIPAL DE MULUNGU -CE				Medição n.º 08				Contrato:			
OBRA: PAVIMENTAÇÃO EM PEDRA TOSCA EM DIVERSAS ESTRADAS VINCIAIS				Período: 06/12/2019 a 29/01/2020				1º Aditivo:			
LOCAL: MULUNGU - CEARÁ				Início da Obra: 25/06/2018				2º Aditivo:			
				Final da Obra: 31/12/2020				Total:			
								Medição Acumulada:			
								Saldo:			
								Valor da Medição:			
								R\$ 902.038,24			
								R\$ 50.407,75			
								R\$ 22.807,36			
								R\$ 976.253,35			
								R\$ 192.151,93			
								R\$ 783.101,42			
								R\$ 22.807,36			



CONSTRUTORA MARTINS PROJETOS E ENGENHARIA

CNPJ: 07.058.825/0001-41
AV. Claudio Carneiro Timbó, 554, São 02, Nova Heliolândia, CEP.: 62.270-000 - Heliolândia - CE.
Fones: (85) 9926-0022 - E-mail: em.construcoes@hotmail.com

Empresa Executora: CONSTRUTORA MARTINS PROJETOS EIRELI			Boletim de Medição				Valores R\$							
PREFEITURA MUNICIPAL DE MULUNGU -CE			Medição n.º 08				Período: 08/12/2019 à 29/12/2020							
OBRA: PAVIMENTAÇÃO EM PEDRA TOSCA EM DIVERSAS ESTRADAS VICINAIS			Início da Obra: 25/06/2019				Final da Obra: 31/12/2020							
LOCAL: MULUNGU - CEARÁ			Contratual				Quantidade Realizada							
Item		Discriminação dos Serviços	Unid.	Quant.	Unit \$/bol	Valor R\$	Período	Anterior	Total	%	Período	Anterior	Total	%
							Realizado no período				Acumulado			
							Período	Anterior	Total	%	Período	Anterior	Total	%

CONSTRUTORA MARTINS PROJETO EIRELI EPP

CNPJ: 07.838.885/0001-41
 Av. Claudio Camelo Timbo, 664, Sala 02, Nova Heliópolis - CE
 Fones: (81) 99526-0922 - E-mail: em.construcoes@hotmail.com

Empresa Executora: CONSTRUTORA MARTINS PROJETOS EIRELI

PREFEITURA MUNICIPAL DE MULUNGU - CE

OBRA: PAVIMENTAÇÃO EM PEDRA TOSCA EM DIVERSAS ESTRADAS VICINAIS

LOCAL: MULUNGU - CEARÁ

Boletim de Medição

Medição n.º 08

Período: 06/12/2019 a 29/01/2020

Início da Obra: 25/06/2018

Final da Obra: 31/12/2020

Valores R\$

Item	Descrição dos Serviços	Unid.	Quant.	Contratual			Quantidade Realizada			Período			Valor da Medição			Valores R\$		
				Unit	S/Unid	Total	Período	Anterior	Total	Saldo	%	Período	Anterior	Total	Saldo	%	Período	%
15.1	SERVIÇOS PRELIMINARES																	
15.1.1	LOCAÇÃO DA OBRA COM AUXÍLIO TOPOGRÁFICO (ÁREA >5000 M2)	HA	0,02	537,86	682,28	13,65	0,02	0,02	0,00	0,00	100,00%	0,00	13,65	13,65	0,00	0,00%		
15.2	TERRAPLENAGEM E MOVIMENTO DE TERRA																	
15.2.1	REGULARIZAÇÃO E COMPACTAÇÃO DE SUBLEITO ATE 20 CM DE ESPESSURA	M2	246,00	1,18	1,50	369,00	246,00	246,00	0,00	100,00%	0,00	369,00	369,00	0,00	0,00%			
15.3	PAVIMENTAÇÃO																	
15.3.1	PAVIMENTAÇÃO EM PEDRA TOSCA SI/REJUNTAMENTO (AGREGADO ADQUIRIDO)	M2	246,00	24,54	31,13	7.657,98	246,00	246,00	0,00	100,00%	0,00	7.657,98	7.657,98	0,00	0,00%			
15.4	SERVIÇOS FINAIS																	
15.4.1	LIMPEZA DE PISO EM ÁREA URBANIZADA	M2	246,00	0,66	0,84	206,64	246,00	246,00	0,00	100,00%	0,00	206,64	206,64	0,00	0,00%			
16.0	LOCALIDADE DE COURO																	
16.1	SERVIÇOS PRELIMINARES																	
16.1.1	LOCAÇÃO DA OBRA COM AUXÍLIO TOPOGRÁFICO (ÁREA >5000 M2)	HA	0,07	537,86	682,28	47,76	0,07	0,07	0,00	100,00%	0,00	47,76	47,76	0,00	0,00%			
16.2	TERRAPLENAGEM E MOVIMENTO DE TERRA																	
16.2.1	REGULARIZAÇÃO E COMPACTAÇÃO DE SUBLEITO ATE 20 CM DE ESPESSURA	M2	680,00	1,18	1,50	1.020,00	680,00	680,00	0,00	100,00%	0,00	1.020,00	1.020,00	0,00	0,00%			
16.3	PAVIMENTAÇÃO																	
16.3.1	PAVIMENTAÇÃO EM PEDRA TOSCA SI/REJUNTAMENTO (AGREGADO ADQUIRIDO)	M2	680,00	24,54	31,13	21.168,40	680,00	680,00	0,00	100,00%	0,00	21.168,40	21.168,40	0,00	0,00%			
16.4	SERVIÇOS FINAIS																	
16.4.1	LIMPEZA DE PISO EM ÁREA URBANIZADA	M2	680,00	0,66	0,84	571,20	680,00	680,00	0,00	100,00%	0,00	571,20	571,20	0,00	0,00%			
TOTAL GERAL (R\$)						979.253,35												
i	Valor do Contrato					R\$ 979.253,35												
ii	Valor da medição Anterior					R\$ 159.344,57												
iii	Valor da Medição Atual					R\$ 22.807,36												
iv	Valor Acumulado					R\$ 192.151,93												
v	Saldo após a medição n.º 08					R\$ 783.101,42												

CERTIFICADO QUE OS SERVIÇOS MEDIDOS FORAM EFETIVAMENTE EXECUTADOS PELA CONTRATADA

João de Lenos O. Junior

ADMINISTRADOR & ENGENHEIRO CIVIL

Jose Envello Ferreira Martins

RNP: 090756007-5 CREA: 12896-D

Eng. Civil / CREA-CE 38628-D

PAV. RECONSTRUÇÃO

MULUNGU - CE, 29 DE JANEIRO DE 2020

PREFEITURA MUNICIPAL DE MULUNGU
 Presidente da CPE
 Salim da Silva de Abreu
 CPF: 036.007.613-07

Engenheiro Civil do Município





PREFEITURA MUNICIPAL DE MULUNGU
PAVIMENTAÇÃO EM PEDRA TOSCA EM DIVERSAS ESTRADAS VICINAIS
LAMEIRÃO - MULUNGU - CEARÁ


ORÇAMENTO BÁSICO

BDI UTILIZADO: 27,03%



TABELAS UTILIZADAS: SINAPI ABR/2017
C/ DESONERAÇÃO e SEINFRA 24.1

ITEM	TABELA	CÓDIGO	SERVIÇOS	UNID.	QUANT.	PREÇO UNIT.	PREÇO UNIT. C/ BDI	PREÇO	PERCENTUAL
1.0	-	-	ESTRADA DOS MOREIRAS					54.350,94	7,340%
1.1	-	-	SERVIÇOS PRELIMINARES					1.844,94	0,25%
1.1.1	SINAPI	74209/001	PLACA DE OBRA EM CHAPA DE AÇO GALVANIZADO	M2	6,00	228,20	289,88	1.739,28	0,23%
1.1.2	SEINFRA	C2872	LOCAÇÃO DA OBRA COM AUXÍLIO TOPOGRÁFICO (ÁREA > 5000 M2)	HA	0,15	554,49	704,37	105,66	0,01%
1.2	-	-	REGULARIZAÇÃO DE SUBLEITO					2.356,00	0,32%
1.2.1	SINAPI	72961	REGULARIZAÇÃO E COMPACTAÇÃO DE SUBLEITO ATÉ 20 CM DE ESPESSURA	M2	1.520,00	1,22	1,55	2.356,00	0,32%
1.3	-	-	PAVIMENTAÇÃO					48.852,80	6,59%
1.3.1	SEINFRA	C2896	PAVIMENTAÇÃO EM PEDRA TOSCA S/ REJUNTAMENTO (AGREGADO ADQUIRIDO)	M2	1.520,00	25,30	32,14	48.852,80	6,59%
1.4	-	-	SERVIÇOS FINAIS					1.307,20	0,18%
1.4.1	SEINFRA	C3447	LIMPEZA DE PISO EM ÁREA URBANIZADA	M2	1.520,00	0,68	0,86	1.307,20	0,18%
2.0	-	-	ESTRADA DO SOUZA					50.385,85	6,80%
2.1	-	-	SERVIÇOS PRELIMINARES					98,61	0,01%
2.1.1	SEINFRA	C2872	LOCAÇÃO DA OBRA COM AUXÍLIO TOPOGRÁFICO (ÁREA > 5000 M2)	HA	0,14	554,49	704,37	98,61	0,01%
2.2	-	-	REGULARIZAÇÃO DE SUBLEITO					2.255,99	0,30%
2.2.1	SINAPI	72961	REGULARIZAÇÃO E COMPACTAÇÃO DE SUBLEITO ATÉ 20 CM DE ESPESSURA	M2	1.455,48	1,22	1,55	2.255,99	0,30%
2.3	-	-	PAVIMENTAÇÃO					46.779,52	6,31%
2.3.1	SEINFRA	C2896	PAVIMENTAÇÃO EM PEDRA TOSCA S/ REJUNTAMENTO (AGREGADO ADQUIRIDO)	M2	1.455,48	25,30	32,14	46.779,52	6,31%
2.4	-	-	SERVIÇOS FINAIS					1.251,71	0,17%
2.4.1	SEINFRA	C3447	LIMPEZA DE PISO EM ÁREA URBANIZADA	M2	1.455,48	0,68	0,86	1.251,71	0,17%
3.0	-	-	ESTRADA DA VILA GLEMENTE					1.382,00	0,19%
3.1	-	-	SERVIÇOS PRELIMINARES					0,00	0,00%
3.1.1	SEINFRA	C2872	LOCAÇÃO DA OBRA COM AUXÍLIO TOPOGRÁFICO (ÁREA > 5000 M2)	HA	0,00	554,49	704,37	0,00	0,00%
3.2	-	-	REGULARIZAÇÃO DE SUBLEITO					62,00	0,01%
3.2.1	SINAPI	72961	REGULARIZAÇÃO E COMPACTAÇÃO DE SUBLEITO ATÉ 20 CM DE ESPESSURA	M2	40,00	1,22	1,55	62,00	0,01%
3.3	-	-	PAVIMENTAÇÃO					1.285,60	0,17%
3.3.1	SEINFRA	C2896	PAVIMENTAÇÃO EM PEDRA TOSCA S/ REJUNTAMENTO (AGREGADO ADQUIRIDO)	M2	40,00	25,30	32,14	1.285,60	0,17%
3.4	-	-	SERVIÇOS FINAIS					34,40	0,00%
3.4.1	SEINFRA	C3447	LIMPEZA DE PISO EM ÁREA URBANIZADA	M2	40,00	0,68	0,86	34,40	0,00%

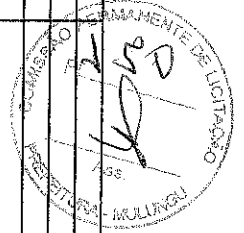

[Handwritten signature]



PREFEITURA MUNICIPAL DE MULUNGU
PAVIMENTAÇÃO EM PEDRA TOSCA EM DIVERSAS ESTRADAS VICINAIS
LAMEIRÃO - MULUNGU - CEARÁ

ORÇAMENTO BÁSICO

BDI UTILIZADO: 27,03%



TABELAS UTILIZADAS: SINAPI ABR/2017

ITEM	TABELA	CODIGO	SERVIÇOS	UNID.	QUANT.	PREÇO UNIT.	PREÇO UNIT. C/ BDI	PREÇO	PERCENTUAL
4.0	-	-	ESTRADA DA VILA GHAGAS					39.326,28	5,31%
4.1	-	-	SERVIÇOS PRELIMINARES					77,48	0,01%
4.1.1	SEINFRA	C2872	LOCAÇÃO DA OBRA COM AUXÍLIO TOPOGRÁFICO (ÁREA > 5000 M2)	HA	0,11	554,49	704,37	77,48	0,01%
4.2	-	-	REGULARIZAÇÃO DE SUBLEITO					1.760,80	0,24%
4.2.1	SINAPI	72961	REGULARIZAÇÃO E COMPACTAÇÃO DE SUBLEITO ATÉ 20 CM DE ESPESSURA	M2	1.136,00	1,22	1,55	1.760,80	0,24%
4.3	-	-	PAVIMENTAÇÃO					36.511,04	4,93%
4.3.1	SEINFRA	C2896	PAVIMENTAÇÃO EM PEDRA TOSCA S/ REJUNTAMENTO (AGREGADO ADQUIRIDO)	M2	1.136,00	25,30	32,14	36.511,04	4,93%
4.4	-	-	SERVIÇOS FINAIS					976,96	0,13%
4.4.1	SEINFRA	C3447	LIMPEZA DE PISO EM ÁREA URBANIZADA	M2	1.136,00	0,68	0,86	976,96	0,13%
5.0	-	-	ESTRADA DA SANTA BARBARA					30.467,39	4,11%
5.1	-	-	SERVIÇOS PRELIMINARES					63,39	0,01%
5.1.1	SEINFRA	C2872	LOCAÇÃO DA OBRA COM AUXÍLIO TOPOGRÁFICO (ÁREA > 5000 M2)	HA	0,09	554,49	704,37	63,39	0,01%
5.2	-	-	REGULARIZAÇÃO DE SUBLEITO					1.364,00	0,18%
5.2.1	SINAPI	72961	REGULARIZAÇÃO E COMPACTAÇÃO DE SUBLEITO ATÉ 20 CM DE ESPESSURA	M2	880,00	1,22	1,55	1.364,00	0,18%
5.3	-	-	PAVIMENTAÇÃO					28.283,20	3,82%
5.3.1	SEINFRA	C2896	PAVIMENTAÇÃO EM PEDRA TOSCA S/ REJUNTAMENTO (AGREGADO ADQUIRIDO)	M2	880,00	25,30	32,14	28.283,20	3,82%
5.4	-	-	SERVIÇOS FINAIS					756,80	0,10%
5.4.1	SEINFRA	C3447	LIMPEZA DE PISO EM ÁREA URBANIZADA	M2	880,00	0,68	0,86	756,80	0,10%
6.0	-	-	ESTRADA DO JOÃO LOPES					131.557,66	17,75%
6.1	-	-	SERVIÇOS PRELIMINARES					267,66	0,04%
6.1.1	SEINFRA	C2872	LOCAÇÃO DA OBRA COM AUXÍLIO TOPOGRÁFICO (ÁREA > 5000 M2)	HA	0,38	554,49	704,37	267,66	0,04%
6.2	-	-	REGULARIZAÇÃO DE SUBLEITO					5.890,00	0,79%
6.2.1	SINAPI	72961	REGULARIZAÇÃO E COMPACTAÇÃO DE SUBLEITO ATÉ 20 CM DE ESPESSURA	M2	3.800,00	1,22	1,55	5.890,00	0,79%
6.3	-	-	PAVIMENTAÇÃO					122.132,00	16,48%
6.3.1	SEINFRA	C2896	PAVIMENTAÇÃO EM PEDRA TOSCA S/ REJUNTAMENTO (AGREGADO ADQUIRIDO)	M2	3.800,00	25,30	32,14	122.132,00	16,48%
6.4	-	-	SERVIÇOS FINAIS					3.268,00	0,44%
6.4.1	SEINFRA	C3447	LIMPEZA DE PISO EM ÁREA URBANIZADA	M2	3.800,00	0,68	0,86	3.268,00	0,44%




[Handwritten signature]

ITEM	TABELA	CODIGO	SERVIÇOS	UNID.	QUANT.	PREÇO UNIT.	PREÇO UNIT. C/ BDI	PREÇO	PERCENTUAL
7.0	-	-	ESTRADA DO JARDIM						
7.1	-	-	SERVIÇOS PRELIMINARES					37.999,56	5,13%
7.1.1	SEINFRA	C2872	LOCAÇÃO DA OBRA COM AUXÍLIO TOPOGRÁFICO (ÁREA > 5000 M2)	HA	0,11	554,49	704,37	77,48	0,01%
7.2	-	-	REGULARIZAÇÃO DE SUBLEITO					1.701,28	0,23%
7.2.1	SINAPI	72961	REGULARIZAÇÃO E COMPACTAÇÃO DE SUBLEITO ATÉ 20 CM DE ESPESURA	M2	1.097,60	1,22	1,55	1.701,28	0,23%
7.3	-	-	PAVIMENTAÇÃO					35.276,86	4,76%
7.3.1	SEINFRA	C2896	PAVIMENTAÇÃO EM PEDRA TOSCA S/ REJUNTAMENTO (AGREGADO ADQUIRIDO)	M2	1.097,60	25,30	32,14	35.276,86	4,76%
7.4	-	-	SERVIÇOS FINAIS					943,94	0,13%
7.4.1	SEINFRA	C3447	LIMPEZA DE PISO EM ÁREA URBANIZADA	M2	1.097,60	0,68	0,86	943,94	0,13%
8.0	-	-	ESTRADA DA CURVA DA CRUZ					57.749,14	7,79%
8.1	-	-	SERVIÇOS PRELIMINARES					119,74	0,02%
8.1.1	SEINFRA	C2872	LOCAÇÃO DA OBRA COM AUXÍLIO TOPOGRÁFICO (ÁREA > 5000 M2)	HA	0,17	554,49	704,37	119,74	0,02%
8.2	-	-	REGULARIZAÇÃO DE SUBLEITO					2.585,40	0,35%
8.2.1	SINAPI	72961	REGULARIZAÇÃO E COMPACTAÇÃO DE SUBLEITO ATÉ 20 CM DE ESPESURA	M2	1.668,00	1,22	1,55	2.585,40	0,35%
8.3	-	-	PAVIMENTAÇÃO					53.609,52	7,23%
8.3.1	SEINFRA	C2896	PAVIMENTAÇÃO EM PEDRA TOSCA S/ REJUNTAMENTO (AGREGADO ADQUIRIDO)	M2	1.668,00	25,30	32,14	53.609,52	7,23%
8.4	-	-	SERVIÇOS FINAIS					1.434,48	0,19%
8.4.1	SEINFRA	C3447	LIMPEZA DE PISO EM ÁREA URBANIZADA	M2	1.668,00	0,68	0,86	1.434,48	0,19%
9.0	-	-	ESTRADA DA SANTA TEREZA					99.708,77	13,45%
9.1	-	-	SERVIÇOS PRELIMINARES					204,27	0,03%
9.1.1	SEINFRA	C2872	LOCAÇÃO DA OBRA COM AUXÍLIO TOPOGRÁFICO (ÁREA > 5000 M2)	HA	0,29	554,49	704,37	204,27	0,03%
9.2	-	-	REGULARIZAÇÃO DE SUBLEITO					4.464,00	0,60%
9.2.1	SINAPI	72961	REGULARIZAÇÃO E COMPACTAÇÃO DE SUBLEITO ATÉ 20 CM DE ESPESURA	M2	2.880,00	1,22	1,55	4.464,00	0,60%
9.3	-	-	PAVIMENTAÇÃO					92.563,20	12,49%
9.3.1	SEINFRA	C2896	PAVIMENTAÇÃO EM PEDRA TOSCA S/ REJUNTAMENTO (AGREGADO ADQUIRIDO)	M2	2.880,00	25,30	32,14	92.563,20	12,49%
9.4	-	-	SERVIÇOS FINAIS					2.476,80	0,33%
9.4.1	SEINFRA	C3447	LIMPEZA DE PISO EM ÁREA URBANIZADA	M2	2.880,00	0,68	0,86	2.476,80	0,33%



ITEM	TABELA	CODIGO	SERVIÇOS	UNID.	QUANT.	PREÇO UNIT.	PREÇO UNIT. C/BDI	PREÇO	PERCENTUAL
10.0	-	-	ESTRADA DO ALTO DA BOA VISTA					30.467,39	4,11%
10.1	-	-	SERVIÇOS PRELIMINARES					63,39	0,01%
10.1.1	SEINFRA	C2872	LOCAÇÃO DA OBRA COM AUXÍLIO TOPOGRÁFICO (ÁREA >5000 M2)	HA	0,09	554,49	704,37		0,01%
10.2	-	-	REGULARIZAÇÃO DE SUBLEITO					1.364,00	0,18%
10.2.1	SINAPI	72961	REGULARIZAÇÃO E COMPACTAÇÃO DE SUBLEITO ATÉ 20 CM DE ESPESSURA	M2	880,00	1,22	1,55	1.364,00	0,18%
10.3	-	-	PAVIMENTAÇÃO					28.283,20	3,82%
10.3.1	SEINFRA	C2896	PAVIMENTAÇÃO EM PEDRA TOSCA S/ REJUNTAMENTO (AGREGADO ADQUIRIDO)	M2	880,00	25,30	32,14	28.283,20	3,82%
10.4	-	-	SERVIÇOS FINAIS					756,80	0,10%
10.4.1	SEINFRA	C3447	LIMPEZA DE PISO EM ÁREA URBANIZADA	M2	880,00	0,68	0,86	756,80	0,10%
11.0	-	-	ESTRADA DO TRAPIÇA					73.393,92	9,90%
11.1	-	-	SERVIÇOS PRELIMINARES					147,92	0,02%
11.1.1	SEINFRA	C2872	LOCAÇÃO DA OBRA COM AUXÍLIO TOPOGRÁFICO (ÁREA >5000 M2)	HA	0,21	554,49	704,37	147,92	0,02%
11.2	-	-	REGULARIZAÇÃO DE SUBLEITO					3.286,00	0,44%
11.2.1	SINAPI	72961	REGULARIZAÇÃO E COMPACTAÇÃO DE SUBLEITO ATÉ 20 CM DE ESPESSURA	M2	2.120,00	1,22	1,55	3.286,00	0,44%
11.3	-	-	PAVIMENTAÇÃO					68.136,80	9,19%
11.3.1	SEINFRA	C2896	PAVIMENTAÇÃO EM PEDRA TOSCA S/ REJUNTAMENTO (AGREGADO ADQUIRIDO)	M2	2.120,00	25,30	32,14	68.136,80	9,19%
11.4	-	-	SERVIÇOS FINAIS					1.823,20	0,25%
11.4.1	SEINFRA	C3447	LIMPEZA DE PISO EM ÁREA URBANIZADA	M2	2.120,00	0,68	0,86	1.823,20	0,25%
12.0	-	-	ESTRADA DA BARRA DA PALHA					2.771,04	0,37%
12.1	-	-	SERVIÇOS PRELIMINARES					7,04	0,00%
12.1.1	SEINFRA	C2872	LOCAÇÃO DA OBRA COM AUXÍLIO TOPOGRÁFICO (ÁREA >5000 M2)	HA	0,01	554,49	704,37	7,04	0,00%
12.2	-	-	REGULARIZAÇÃO DE SUBLEITO					124,00	0,02%
12.2.1	SINAPI	72961	REGULARIZAÇÃO E COMPACTAÇÃO DE SUBLEITO ATÉ 20 CM DE ESPESSURA	M2	80,00	1,22	1,55	124,00	0,02%
12.3	-	-	PAVIMENTAÇÃO					2.571,20	0,35%
12.3.1	SEINFRA	C2896	PAVIMENTAÇÃO EM PEDRA TOSCA S/ REJUNTAMENTO (AGREGADO ADQUIRIDO)	M2	80,00	25,30	32,14	2.571,20	0,35%
12.4	-	-	SERVIÇOS FINAIS					68,80	0,01%
12.4.1	SEINFRA	C3447	LIMPEZA DE PISO EM ÁREA URBANIZADA	M2	80,00	0,68	0,86	68,80	0,01%

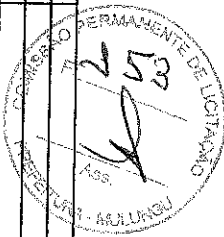

[Handwritten signature]



PREFEITURA MUNICIPAL DE MULUNGU
PAVIMENTAÇÃO EM PEDRA TOSCA EM DIVERSAS ESTRADAS VICINAIS
LAMEIRÃO - MULUNGU - CEARÁ

ORÇAMENTO BÁSICO

BDI UTILIZADO: 27,03%




TABELAS UTILIZADAS: SINAPI ABR/2017
C/ DESONERAÇÃO e SEINFRA 24.1

ITEM	TABELA	CODIGO	SERVIÇOS	UNID.	QUANT.	PREÇO UNIT.	PREÇO UNIT C/ BDI	PREÇO	PERCENTUAL
13.0	-	-	ESTRADA DA GAMELEIRA					34.620,44	4,67%
13.1	-	-	SERVIÇOS PRELIMINARES					70,44	0,01%
13.1.1	SEINFRA	C2872	LOCAÇÃO DA OBRA COM AUXÍLIO TOPOGRÁFICO (ÁREA >5000 M2)	HA	0,10	554,49	704,37		
13.2	-	-	REGULARIZAÇÃO DE SUBLEITO						
13.2.1	SINAPI	72961	REGULARIZAÇÃO E COMPACTAÇÃO DE SUBLEITO ATÉ 20 CM DE ESPESSURA	M2	1.000,00	1,22	1,55	1.550,00	0,21%
13.3	-	-	PAVIMENTAÇÃO						
13.3.1	SEINFRA	C2896	PAVIMENTAÇÃO EM PEDRA TOSCA S/ REJUNTAMENTO (AGREGADO ADQUIRIDO)	M2	1.000,00	25,30	32,14	32.140,00	4,34%
13.4	-	-	SERVIÇOS FINAIS						
13.4.1	SEINFRA	C3447	LIMPEZA DE PISO EM ÁREA URBANIZADA	M2	1.000,00	0,68	0,86	860,00	0,12%
14.0	-	-	ESTRADA DO RIO NILO					96.902,67	13,08%
14.1	-	-	SERVIÇOS PRELIMINARES					197,22	0,03%
14.1.1	SEINFRA	C2872	LOCAÇÃO DA OBRA COM AUXÍLIO TOPOGRÁFICO (ÁREA >5000 M2)	HA	0,28	554,49	704,37	197,22	0,03%
14.2	-	-	REGULARIZAÇÃO DE SUBLEITO						
14.2.1	SINAPI	72961	REGULARIZAÇÃO E COMPACTAÇÃO DE SUBLEITO ATÉ 20 CM DE ESPESSURA	M2	2.799,00	1,22	1,55	4.338,45	0,59%
14.3	-	-	PAVIMENTAÇÃO						
14.3.1	SEINFRA	C2896	PAVIMENTAÇÃO EM PEDRA TOSCA S/ REJUNTAMENTO (AGREGADO ADQUIRIDO)	M2	2.799,00	25,30	32,14	89.959,86	12,14%
14.4	-	-	SERVIÇOS FINAIS						
14.4.1	SEINFRA	C3447	LIMPEZA DE PISO EM ÁREA URBANIZADA	M2	2.799,00	0,68	0,86	2.407,14	0,32%
TOTAL GERAL								741.092,53	

O orçamento importa o valor de : setecentos e quarenta e um mil e noventa e dois reais e três centavos

Declaro que o valores de preços unitário utilizados estão de acordo com as tabela de preço da SEINFRA e do SINAPI.
Declaro as quantidades dos serviços apresentadas estão de acordo com o projeto.

JOTA BARROS PROJETOS
Arthur Moreira Torquato
Engº Civil - CREA 53900-D - CE

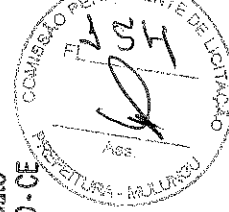



PREFEITURA MUNICIPAL DE MULUNGU
PAVIMENTAÇÃO EM PEDRA TOSCA EM DIVERSAS ESTRADAS VICINAIS
LAMEIRÃO - MULUNGU - CEARÁ

MEMORIAL DE CÁLCULO DOS QUANTITATIVOS



JOTA BARROS
PROJETOS E ACESSORIA


ITEM	CODIGO	SERVIÇOS										
1.0	1.0	ESTRADA DOS MOREIRAS										
1.1	1.1	SERVIÇOS PRELIMINARES										
1.1.1	74209/001	PLACA DE OBRA EM CHAPA DE ACO GALVANIZADO	Comprimento	x	Largura	x	Quantidade	=	Área			
			2,00	x	3,00	x	1,00	=	6,00	M2		
1.1.2	C2872	LOCAÇÃO DA OBRA COM AUXÍLIO TOPOGRÁFICO (ÁREA >5000 M2)	Comprimento	x	Largura	x	M²/HA	=	Área			
			380,00	x	4,00	x	0,0001	=	0,15	HA		
							Total	=	0,15	HA		
1.2	1.2	REGULARIZAÇÃO DE SUBLEITO										
1.2.1	72961	REGULARIZACAO E COMPACTACAO DE SUBLEITO ATE 20 CM DE ESPESSURA	Comprimento	x	Largura	x	Quantidade	=	Área			
			380,00	x	4,00	x	1,00	=	1520,00	M2		
							Total	=	1520,00	M2		
1.3	1.3	PAVIMENTAÇÃO										
1.3.1	C2896	PAVIMENTAÇÃO EM PEDRA TOSCA S/ REJUNTAMENTO (AGREGADO ADQUIRIDO)										
		Igual ao item 1.2.1										
									Item 1.2.1	=	Área	
									Total	=	1520,00	M2
1.4	1.4	SERVIÇOS FINAIS										
1.4.1	C3447	LIMPEZA DE PISO EM ÁREA URBANIZADA										
		Igual ao item 1.2.1										
									Item 1.2.1	=	Área	
									Total	=	1520,00	M2
2.0	2.0	ESTRADA DO SOUZA										
2.1	2.1	SERVIÇOS PRELIMINARES										
2.1.1	C2872	LOCAÇÃO DA OBRA COM AUXÍLIO TOPOGRÁFICO (ÁREA >5000 M2)	Comprimento	x	Largura	x	M²/HA	=	Área			
		Vila	85,00	x	5,00	x	0,0001	=	0,04	HA		
		Capela	257,62	x	4,00	x	0,0001	=	0,10	HA		
							Total	=	0,14	HA		
2.2	2.2	REGULARIZAÇÃO DE SUBLEITO										
2.2.1	72961	REGULARIZACAO E COMPACTACAO DE SUBLEITO ATE 20 CM DE ESPESSURA	Comprimento	x	Largura	x	Quantidade	=	Área			
			85,00	x	5,00	x	1,00	=	425,00	M2		
			257,62	x	4,00	x	1,00	=	1030,48	M2		
							Total	=	1455,48	M2		
2.3	2.3	PAVIMENTAÇÃO										
2.3.1	C2896	PAVIMENTAÇÃO EM PEDRA TOSCA S/ REJUNTAMENTO (AGREGADO ADQUIRIDO)										
		Igual ao item 2.2.1										
									Item 2.2.1	=	Área	
									Total	=	1455,48	M2
2.4	2.4	SERVIÇOS FINAIS										
2.4.1	C3447	LIMPEZA DE PISO EM ÁREA URBANIZADA										
		Igual ao item 2.2.1										
									Item 2.2.1	=	Área	
									Total	=	1455,48	M2
3.0	3.0	ESTRADA DA VILA CLEMENTE										
3.1	3.1	SERVIÇOS PRELIMINARES										
3.1.1	C2872	LOCAÇÃO DA OBRA COM AUXÍLIO TOPOGRÁFICO (ÁREA >5000 M2)	Comprimento	x	Largura	x	M²/HA	=	Área			
			10,00	x	4,00	x	0,0001	=	0,00	HA		
							Total	=	0,00	HA		
3.2	3.2	REGULARIZAÇÃO DE SUBLEITO										
3.2.1	72961	REGULARIZACAO E COMPACTACAO DE SUBLEITO ATE 20 CM DE ESPESSURA	Comprimento	x	Largura	x	Quantidade	=	Área			
			10,00	x	4,00	x	1,00	=	40,00	M2		
							Total	=	40,00	M2		
3.3	3.3	PAVIMENTAÇÃO										
3.3.1	C2896	PAVIMENTAÇÃO EM PEDRA TOSCA S/ REJUNTAMENTO (AGREGADO ADQUIRIDO)										
		Igual ao item 3.2.1										
									Item 3.2.1	=	Área	
									Total	=	40,00	M2
3.4	3.4	SERVIÇOS FINAIS										
3.4.1	C3447	LIMPEZA DE PISO EM ÁREA URBANIZADA										
		Igual ao item 3.2.1										
									Item 3.2.1	=	Área	
									Total	=	40,00	M2
4.0	4.0	ESTRADA DA VILA CHAGAS										
4.1	4.1	SERVIÇOS PRELIMINARES										
4.1.1	C2872	LOCAÇÃO DA OBRA COM AUXÍLIO TOPOGRÁFICO (ÁREA >5000 M2)	Comprimento	x	Largura	x	M²/HA	=	Área			
			284,00	x	4,00	x	0,0001	=	0,11	HA		
							Total	=	0,11	HA		
4.2	4.2	REGULARIZAÇÃO DE SUBLEITO										
4.2.1	72961	REGULARIZACAO E COMPACTACAO DE SUBLEITO ATE 20 CM DE ESPESSURA	Comprimento	x	Largura	x	Quantidade	=	Área			
			284,00	x	4,00	x	1,00	=	1136,00	M2		
							Total	=	1136,00	M2		
4.3	4.3	PAVIMENTAÇÃO										
4.3.1	C2896	PAVIMENTAÇÃO EM PEDRA TOSCA S/ REJUNTAMENTO (AGREGADO ADQUIRIDO)										
		Igual ao item 4.2.1										

PREFEITURA M. MULUNGU
Sulamita da Silva de Abreu
Presidente da CPL
CPF: 036.007.613-07



PREFEITURA MUNICIPAL DE MULUNGU
PAVIMENTAÇÃO EM PEDRA TOSCA EM DIVERSAS ESTRADAS VICINAIS
LAMEIRÃO - MULUNGU - CEARÁ

MEMORIAL DE CÁLCULO DOS QUANTITATIVOS

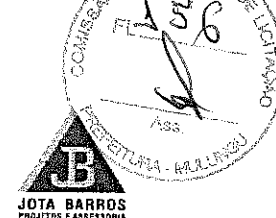

ITEM	CODIGO	SERVIÇOS										
4.4	4.4	SERVIÇOS FINAIS										
4.4.1	C3447	LIMPEZA DE PISO EM ÁREA URBANIZADA										
		Igual ao item 4.2.1										
					Item 4.2.1	=	Área					
					Total	=	1136,00		M2			
							1136,00		M2			
5.0	5.0	ESTRADA DA SANTA BARBARA										
5.1	5.1	SERVIÇOS PRELIMINARES										
5.1.1	C2872	LOCAÇÃO DA OBRA COM AUXÍLIO TOPOGRÁFICO (ÁREA >5000 M2)										
		Comprimento	x	Largura	x	M²/HA	=	Área				
		220,00	x	4,00	x	0,0001	=	0,09		HA		
					Total	=	0,09		HA			
5.2	5.2	REGULARIZAÇÃO DE SUBLEITO										
5.2.1	72961	REGULARIZAÇÃO E COMPACTAÇÃO DE SUBLEITO ATÉ 20 CM DE ESPESSURA										
		Comprimento	x	Largura	x	Quantidade	=	Área				
		220,00	x	4,00	x	1,00	=	880,00		M2		
					Total	=	880,00		M2			
5.3	5.3	PAVIMENTAÇÃO										
5.3.1	C2896	PAVIMENTAÇÃO EM PEDRA TOSCA S/ REJUNTAMENTO (AGREGADO ADQUIRIDO)										
		Igual ao item 5.2.1										
					Item 5.2.1	=	Área					
					Total	=	880,00		M2			
							880,00		M2			
5.4	5.4	SERVIÇOS FINAIS										
5.4.1	C3447	LIMPEZA DE PISO EM ÁREA URBANIZADA										
		Igual ao item 5.2.1										
					Item 5.2.1	=	Área					
					Total	=	880,00		M2			
							880,00		M2			
6.0	6.0	ESTRADA DO JOÃO LOPES										
6.1	6.1	SERVIÇOS PRELIMINARES										
6.1.1	C2872	LOCAÇÃO DA OBRA COM AUXÍLIO TOPOGRÁFICO (ÁREA >5000 M2)										
		Comprimento	x	Largura	x	M²/HA	=	Área				
		950,00	x	4,00	x	0,0001	=	0,38		HA		
					Total	=	0,38		HA			
6.2	6.2	REGULARIZAÇÃO DE SUBLEITO										
6.2.1	72961	REGULARIZAÇÃO E COMPACTAÇÃO DE SUBLEITO ATÉ 20 CM DE ESPESSURA										
		Comprimento	x	Largura	x	Quantidade	=	Área				
		950,00	x	4,00	x	1,00	=	3800,00		M2		
					Total	=	3800,00		M2			
6.3	6.3	PAVIMENTAÇÃO										
6.3.1	C2896	PAVIMENTAÇÃO EM PEDRA TOSCA S/ REJUNTAMENTO (AGREGADO ADQUIRIDO)										
		Igual ao item 6.2.1										
					Item 6.2.1	=	Área					
					Total	=	3800,00		M2			
							3800,00		M2			
6.4	6.4	SERVIÇOS FINAIS										
6.4.1	C3447	LIMPEZA DE PISO EM ÁREA URBANIZADA										
		Igual ao item 6.2.1										
					Item 6.2.1	=	Área					
					Total	=	3800,00		M2			
							3800,00		M2			
7.0	7.0	ESTRADA DO JARDIM										
7.1	7.1	SERVIÇOS PRELIMINARES										
7.1.1	C2872	LOCAÇÃO DA OBRA COM AUXÍLIO TOPOGRÁFICO (ÁREA >5000 M2)										
		Comprimento	x	Largura	x	M²/HA	=	Área				
		274,40	x	4,00	x	0,0001	=	0,11		HA		
					Total	=	0,11		HA			
7.2	7.2	REGULARIZAÇÃO DE SUBLEITO										
7.2.1	72961	REGULARIZAÇÃO E COMPACTAÇÃO DE SUBLEITO ATÉ 20 CM DE ESPESSURA										
		Comprimento	x	Largura	x	Quantidade	=	Área				
		274,40	x	4,00	x	1,00	=	1097,60		M2		
					Total	=	1097,60		M2			
7.3	7.3	PAVIMENTAÇÃO										
7.3.1	C2896	PAVIMENTAÇÃO EM PEDRA TOSCA S/ REJUNTAMENTO (AGREGADO ADQUIRIDO)										
		Igual ao item 7.2.1										
					Item 7.2.1	=	Área					
					Total	=	1097,60		M2			
							1097,60		M2			
7.4	7.4	SERVIÇOS FINAIS										
7.4.1	C3447	LIMPEZA DE PISO EM ÁREA URBANIZADA										
		Igual ao item 7.2.1										
					Item 7.2.1	=	Área					
					Total	=	1097,60		M2			
							1097,60		M2			
8.0	8.0	ESTRADA DA CURVA DA CRUZ										
8.1	8.1	SERVIÇOS PRELIMINARES										
8.1.1	C2872	LOCAÇÃO DA OBRA COM AUXÍLIO TOPOGRÁFICO (ÁREA >5000 M2)										
		Comprimento	x	Largura	x	M²/HA	=	Área				
		417,00	x	4,00	x	0,0001	=	0,17		HA		
					Total	=	0,17		HA			
8.2	8.2	REGULARIZAÇÃO DE SUBLEITO										
8.2.1	72961	REGULARIZAÇÃO E COMPACTAÇÃO DE SUBLEITO ATÉ 20 CM DE ESPESSURA										
		Comprimento	x	Largura	x	Quantidade	=	Área				
		417,00	x	4,00	x	1,00	=	1668,00		M2		
					Total	=	1668,00		M2			

JOTA BARROS
PROJETOS E ADESSORIA



PREFEITURA MUNICIPAL DE MULUNGU
PAVIMENTAÇÃO EM PEDRA TOSCA EM DIVERSAS ESTRADAS VICINAIS
LAMEIRÃO - MULUNGU - CEARÁ

MEMORIAL DE CÁLCULO DOS QUANTITATIVOS



ITEM	CODIGO	SERVIÇOS							
8.3	8.3	PAVIMENTAÇÃO							
8.3.1	C2896	PAVIMENTAÇÃO EM PEDRA TOSCA S/ REJUNTAMENTO (AGREGADO ADQUIRIDO) Igual ao item 8.2.1							
			Item 8.2.1		=	Área			
			Total		=	1668,00	M2		
8.4	8.4	SERVIÇOS FINAIS							
8.4.1	C3447	LIMPEZA DE PISO EM ÁREA URBANIZADA Igual ao item 8.2.1							
			Item 8.2.1		=	1668,00	M2		
			Total		=	1668,00	M2		
9.0	9.0	ESTRADA DA SANTA TEREZA							
9.1	9.1	SERVIÇOS PRELIMINARES							
9.1.1	C2872	LOCAÇÃO DA OBRA COM AUXÍLIO TOPOGRÁFICO (ÁREA >5000 M2)							
			Comprimento	x	Largura	x	M²/HA	=	Área
			720,00	x	4,00	x	0,0001	=	0,29
			Total		=	0,29	HA		
9.2	9.2	REGULARIZAÇÃO DE SUBLEITO							
9.2.1	72961	REGULARIZAÇÃO E COMPACTAÇÃO DE SUBLEITO ATÉ 20 CM DE ESPESSURA							
			Comprimento	x	Largura	x	Quantidade	=	Área
			720,00	x	4,00	x	1,00	=	2880,00
			Total		=	2880,00	M2		
9.3	9.3	PAVIMENTAÇÃO							
9.3.1	C2896	PAVIMENTAÇÃO EM PEDRA TOSCA S/ REJUNTAMENTO (AGREGADO ADQUIRIDO) Igual ao item 9.2.1							
			Item 9.2.1		=	2880,00	M2		
			Total		=	2880,00	M2		
9.4	9.4	SERVIÇOS FINAIS							
9.4.1	C3447	LIMPEZA DE PISO EM ÁREA URBANIZADA Igual ao item 9.2.1							
			Item 9.2.1		=	2880,00	M2		
			Total		=	2880,00	M2		
10.0	10.0	ESTRADA DO ALTO DA BOA VISTA							
10.1	10.1	SERVIÇOS PRELIMINARES							
10.1.1	C2872	LOCAÇÃO DA OBRA COM AUXÍLIO TOPOGRÁFICO (ÁREA >5000 M2)							
			Comprimento	x	Largura	x	M²/HA	=	Área
			220,00	x	4,00	x	0,0001	=	0,09
			Total		=	0,09	HA		
10.2	10.2	REGULARIZAÇÃO DE SUBLEITO							
10.2.1	72961	REGULARIZAÇÃO E COMPACTAÇÃO DE SUBLEITO ATÉ 20 CM DE ESPESSURA							
			Comprimento	x	Largura	x	Quantidade	=	Área
			220,00	x	4,00	x	1,00	=	880,00
			Total		=	880,00	M2		
10.3	10.3	PAVIMENTAÇÃO							
10.3.1	C2896	PAVIMENTAÇÃO EM PEDRA TOSCA S/ REJUNTAMENTO (AGREGADO ADQUIRIDO) Igual ao item 10.2.1							
			Item 10.2.1		=	880,00	M2		
			Total		=	880,00	M2		
10.4	10.4	SERVIÇOS FINAIS							
10.4.1	C3447	LIMPEZA DE PISO EM ÁREA URBANIZADA Igual ao item 10.2.1							
			Item 10.2.1		=	880,00	M2		
			Total		=	880,00	M2		
11.0	11.0	ESTRADA DO INAPIA							
11.1	11.1	SERVIÇOS PRELIMINARES							
11.1.1	C2872	LOCAÇÃO DA OBRA COM AUXÍLIO TOPOGRÁFICO (ÁREA >5000 M2)							
			Comprimento	x	Largura	x	M²/HA	=	Área
			530,00	x	4,00	x	0,0001	=	0,21
			Total		=	0,21	HA		
11.2	11.2	REGULARIZAÇÃO DE SUBLEITO							
11.2.1	72961	REGULARIZAÇÃO E COMPACTAÇÃO DE SUBLEITO ATÉ 20 CM DE ESPESSURA							
			Comprimento	x	Largura	x	Quantidade	=	Área
			530,00	x	4,00	x	1,00	=	2120,00
			Total		=	2120,00	M2		
11.3	11.3	PAVIMENTAÇÃO							
11.3.1	C2896	PAVIMENTAÇÃO EM PEDRA TOSCA S/ REJUNTAMENTO (AGREGADO ADQUIRIDO) Igual ao item 11.2.1							
			Item 11.2.1		=	2120,00	M2		
			Total		=	2120,00	M2		
11.4	11.4	SERVIÇOS FINAIS							
11.4.1	C3447	LIMPEZA DE PISO EM ÁREA URBANIZADA Igual ao item 11.2.1							
			Item 11.2.1		=	2120,00	M2		
			Total		=	2120,00	M2		
12.0	12.0	ESTRADA DA BARRA DA PALHA							
12.1	12.1	SERVIÇOS PRELIMINARES							
12.1.1	C2872	LOCAÇÃO DA OBRA COM AUXÍLIO TOPOGRÁFICO (ÁREA >5000 M2)							
			Comprimento	x	Largura	x	M²/HA	=	Área
			20,00	x	4,00	x	0,0001	=	0,01
			Total		=	0,01	HA		
12.2	12.2	REGULARIZAÇÃO DE SUBLEITO							
12.2.1	72961	REGULARIZAÇÃO E COMPACTAÇÃO DE SUBLEITO ATÉ 20 CM DE ESPESSURA							

JOTA BARROS
PROJETO E ARQUITETURA



PREFEITURA MUNICIPAL DE MULUNGU
PAVIMENTAÇÃO EM PEDRA TOSCA EM DIVERSAS ESTRADAS VICINAIS
LAMEIRÃO - MULUNGU - CEARÁ

MEMORIAL DE CÁLCULO DOS QUANTITATIVOS



ITEM	CODIGO	SERVIÇOS	Comprimento	x	Largura	x	Quantidade	=	Área	
12.3	12.3	PAVIMENTAÇÃO	20,00	x	4,00	x	1,00	=	80,00	M2
12.3.1	C2896	PAVIMENTAÇÃO EM PEDRA TOSCA S/ REJUNTAMENTO (AGREGADO ADQUIRIDO) Igual ao item 12.2.1					Total	=	80,00	M2
							Item 12.2.1	=	80,00	M2
							Total	=	80,00	M2
12.4	12.4	SERVIÇOS FINAIS								
12.4.1	C3447	LIMPEZA DE PISO EM ÁREA URBANIZADA Igual ao item 12.2.1								
							Item 12.2.1	=	80,00	M2
							Total	=	80,00	M2
13.0	13.0	ESTRADA DA GAMELEIRA								
13.1	13.1	SERVIÇOS PRELIMINARES								
13.1.1	C2872	LOCAÇÃO DA OBRA COM AUXÍLIO TOPOGRÁFICO (ÁREA >5000 M2)	Comprimento	x	Largura	x	M²/HA	=	Área	
			250,00	x	4,00	x	0,0001	=	0,10	HA
							Total	=	0,10	HA
13.2	13.2	REGULARIZAÇÃO DE SUBLEITO								
13.2.1	72961	REGULARIZACAO E COMPACTACAO DE SUBLEITO ATE 20 CM DE ESPESSURA	Comprimento	x	Largura	x	Quantidade	=	Área	
			250,00	x	4,00	x	1,00	=	1000,00	M2
							Total	=	1000,00	M2
13.3	13.3	PAVIMENTAÇÃO								
13.3.1	C2896	PAVIMENTAÇÃO EM PEDRA TOSCA S/ REJUNTAMENTO (AGREGADO ADQUIRIDO) Igual ao item 13.2.1								
							Item 13.2.1	=	1000,00	M2
							Total	=	1000,00	M2
13.4	13.4	SERVIÇOS FINAIS								
13.4.1	C3447	LIMPEZA DE PISO EM ÁREA URBANIZADA Igual ao item 13.2.1								
							Item 13.2.1	=	1000,00	M2
							Total	=	1000,00	M2
14.0	14.0	ESTRADA DO RIO NILO								
14.1	14.1	SERVIÇOS PRELIMINARES								
14.1.1	C2872	LOCAÇÃO DA OBRA COM AUXÍLIO TOPOGRÁFICO (ÁREA >5000 M2)	Comprimento	x	Largura	x	M²/HA	=	Área	
			699,75	x	4,00	x	0,0001	=	0,28	HA
							Total	=	0,28	HA
14.2	14.2	REGULARIZAÇÃO DE SUBLEITO								
14.2.1	72961	REGULARIZACAO E COMPACTACAO DE SUBLEITO ATE 20 CM DE ESPESSURA	Comprimento	x	Largura	x	Quantidade	=	Área	
			699,75	x	4,00	x	1,00	=	2799,00	M2
							Total	=	2799,00	M2
14.3	14.3	PAVIMENTAÇÃO								
14.3.1	C2896	PAVIMENTAÇÃO EM PEDRA TOSCA S/ REJUNTAMENTO (AGREGADO ADQUIRIDO) Igual ao item 14.2.1								
							Item 14.2.1	=	2799,00	M2
							Total	=	2799,00	M2
14.4	14.4	SERVIÇOS FINAIS								
14.4.1	C3447	LIMPEZA DE PISO EM ÁREA URBANIZADA Igual ao item 14.2.1								
							Item 14.2.1	=	2799,00	M2
							Total	=	2799,00	M2

PREFEITURA MUNICIPAL DE MULUNGU
Sulamita da Silva de Abreu
Presidente da CPL
CPF: 030.007.613-07

JOTA BARROS PROJETOS




PREFEITURA MUNICIPAL DE MULUNGU
PAVIMENTAÇÃO EM PEDRA TOSCA EM DIVERSAS ESTRADAS VICINAIS
CRONOGRAMA FÍSICO-FINANCEIRO



CRONOGRAMA FÍSICO-FINANCEIRO																			JOTA BARROS PARTEIRO INTERESSADA			
ITEM	DESCRIÇÃO	TOTAL	QUANTIDADE	VALOR UNITÁRIO	TOTAL	QUANTIDADE	VALOR UNITÁRIO	TOTAL	QUANTIDADE	VALOR UNITÁRIO	TOTAL	QUANTIDADE	VALOR UNITÁRIO	TOTAL	QUANTIDADE	VALOR UNITÁRIO	TOTAL	QUANTIDADE	VALOR UNITÁRIO	TOTAL		
1.0	ESTRADA DOS MOREIRAS	54.360,94	100,00%	0,00%	0,00%	0,00%	0,00%	0,00%	0,00%	0,00%	0,00%	0,00%	0,00%	0,00%	0,00%	0,00%	0,00%	0,00%	0,00%	100,00%	54.360,94	
2.0	ESTRADA DO SOUZA	50.385,83	0,00%	100,00%	0,00%	0,00%	0,00%	0,00%	0,00%	0,00%	0,00%	0,00%	0,00%	0,00%	0,00%	0,00%	0,00%	0,00%	0,00%	100,00%	50.385,83	
TOTAL GERAL		741.092,53	7,34%	54.360,94	5,80%	50.385,83	4,11%	131.557,66	5,11%	37.999,56	4,11%	57.749,14	7,96%	99.708,27	13,45%	30.467,39	6,78%	73.393,92	9,80%	2.771,04	0,37%	96.902,67

PREFEITURA DE MULUNGU
Sulamita da Silva de Abreu
CPF: 036.007.613-07

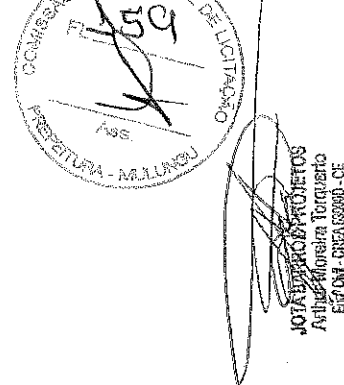

PREFEITURA MUNICIPAL DE MULUNGU



COMPOSIÇÃO DE BDI - SERVIÇOS

COD	DESCRIÇÃO	%
	Despesas Indiretas	
AC	Administração central	4,01
DF	Despesas financeiras	1,11
R	Riscos	0,56

	Benefício	
S + G	Garantia/seguros	0,40
L	Lucro	7,54

I	Impostos	10,15
	PIS	0,65
	COFINS	3,00
	ISS	2,00
	CPRB (4,5%, Apenas quando tiver desoneração INSS)	4,50
	TOTAL DOS IMPOSTOS	10,15

	BDI =	27,03%
--	--------------	---------------


$$BDI = \frac{(1 + AC + S + R + G)(1 + DF)(1 + L)}{(1 - I)} - 1$$

PREFEITURA MUNICIPAL DE MULUNGU
Sulamita da Silva de Abreu
Presidente da CPL
CPF: 036.907.613-07

JOTA BARROS PROJETOS
Arthur Moreira Torquato
Engº Civil - CREA 63000 - CE

PREFEITURA MUNICIPAL DE MULUNGU
PAVIMENTAÇÃO EM PEDRA TOSCA EM DIVERSAS ESTRADAS VICINAIS
LAMEIRÃO - MULUNGU - CEARÁ

COMPOSIÇÕES DE CUSTOS UNITÁRIOS DA TABELA SEINFRA-CE

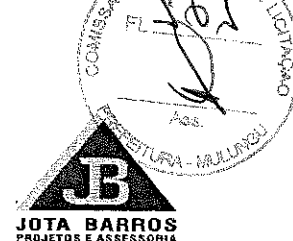

C2872		LOCAÇÃO DA OBRA COM AUXÍLIO TOPOGRÁFICO (ÁREA > 5000 M2)	HA			
		EQUIPAMENTOS (CHORARIO)	Unidade	Coeficiente	Preço	Total
		10700 CAMINHONETE SAVEIRO (CHP)	H	2,0000	54,0428	108,0857
		10758 NÍVEL (CHP)	H	4,0000	12,1862	48,7448
		10775 TEODOLITO (CHP)	H	4,0000	13,8995	55,5978
Total:						212,4283
		MAO DE OBRA				
		10037 AJUDANTE	H	4,0000	5,6000	22,4000
		12382 NIVELADOR	H	4,0000	11,6000	46,4000
		12445 TOPOGRAFO	H	5,0000	12,4000	62,0000
Total:						130,8000
Total Simples:						343,23
Encargos Sociais:						211,26
Total Geral s/ BDI:						554,49
BDI (27,03%):						149,88
Total Geral s/ BDI:						704,37

C2896		PAVIMENTAÇÃO EM PEDRA TOSCA S/ REJUNTAMENTO (AGREGADO ADQUIRIDO)	M2			
		EQUIPAMENTOS (CHORARIO)	Unidade	Coeficiente	Preço	Total
		10724 COMPACTADOR DE PLACA VIBRATÓRIA HP 4 (CHP)	H	0,0500	20,8499	1,0425
		10726 COMPACTADOR LISO TANDEM AUTOPROPELIDO (CHP)	H	0,0100	63,0160	0,6302
Total:						1,6727
		MAO DE OBRA				
		10445 CALCETEIRO	H	0,3000	7,2000	2,1600
		12543 SERVENTE	H	0,6000	4,8800	2,9280
Total:						5,0880
		MATERIAIS				
		10111 AREIA VERMELHA	M3	0,1500	46,0000	6,9000
		11600 PEDRA DE MÃO (RACHÃO)	M3	0,1500	45,3700	6,8055
Total:						13,7055
Total Simples:						20,47
Encargos Sociais:						4,83
Total Geral s/ BDI:						25,30
BDI (27,03%):						6,84
Total Geral s/ BDI:						32,14

C3447		LIMPEZA DE PISO EM ÁREA URBANIZADA	M2			
		MAO DE OBRA	Unidade	Coeficiente	Preço	Total
		12543 SERVENTE	H	0,0750	4,8800	0,3660
Total:						0,3660
Total Simples:						0,37
Encargos Sociais:						0,31
Total Geral s/ BDI:						0,68
BDI (27,03%):						0,18
Total Geral s/ BDI:						0,86

PREFEITURA M. MULUNGU
 Sulamita da Silva de Abreu
 Presidente da CPL
 CPF. 036.007.613-07

JOTA BARROS PROJETOS
 Arthur Moreira Torquato
 Engº Civil - CREA 539200 - CE

PREFEITURA MUNICIPAL DE MULUNGU
PAVIMENTAÇÃO EM PEDRA TOSCA EM DIVERSAS ESTRADAS VICINAIS
LAMEIRÃO - MULUNGU - CEARÁ

COMPOSIÇÕES DE CUSTOS UNITÁRIOS DA TABELA SINAPI-CE



REGULARIZAÇÃO E COMPACTAÇÃO DE SUBLEITO ATÉ 20 CM DE ESPESSURA		M2	Unidade	Coefficiente	Preço	Total
5901	CAMINHÃO PIPA 10.000 L TRUCADO, PESO BRUTO TOTAL 23.000 KG, CARGA ÚTIL MÁXIMA 15.935 KG, DISTÂNCIA ENTRE EIXOS 4,8 M, POTÊNCIA 230 CV, INCLUSIVE TANQUE DE AÇO PARA TRANSPORTE DE ÁGUA - CHP DIURNO. AF_06/2014		CHP	0,0016	159,3700	0,2500
5903	CAMINHÃO PIPA 10.000 L TRUCADO, PESO BRUTO TOTAL 23.000 KG, CARGA ÚTIL MÁXIMA 15.935 KG, DISTÂNCIA ENTRE EIXOS 4,8 M, POTÊNCIA 230 CV, INCLUSIVE TANQUE DE AÇO PARA TRANSPORTE DE ÁGUA - CHI DIURNO. AF_06/2014		CHI	0,0011	35,0200	0,0300
5932	MOTONIVELADORA POTÊNCIA BÁSICA LÍQUIDA (PRIMEIRA MARCHA) 125 HP, PESO BRUTO 13032 KG, LARGURA DA LÂMINA DE 3,7 M - CHP DIURNO. AF_06/2014		CHP	0,0019	147,8700	0,2700
5934	MOTONIVELADORA POTÊNCIA BÁSICA LÍQUIDA (PRIMEIRA MARCHA) 125 HP, PESO BRUTO 13032 KG, LARGURA DA LÂMINA DE 3,7 M - CHI DIURNO. AF_06/2014		CHI	0,0009	56,1000	0,0400
7049	ROLO COMPACTADOR PE DE CARNEIRO VIBRATORIO, POTENCIA 125 HP, PESO OPERACIONAL SEM/COM LASTRO 11,95 / 13,30 T, IMPACTO DINAMICO 38,5 / 22,5 T, LARGURA DE TRABALHO 2,15 M - CHP DIURNO. AF_06/2014		CHP	0,0027	135,6200	0,3600
88316	SERVENTE COM ENCARGOS COMPLEMENTARES		H	0,0107	13,0000	0,1300
96028	TRATOR DE PNEUS COM POTÊNCIA DE 85 CV, TRAÇÃO 4X4, COM GRADE DE DISCOS ACOPLADA - CHP DIURNO. AF_02/2017		CHP	0,0013	77,5400	0,1000
96029	TRATOR DE PNEUS COM POTÊNCIA DE 85 CV, TRAÇÃO 4X4, COM GRADE DE DISCOS ACOPLADA - CHI DIURNO. AF_02/2017		CHI	0,0013	30,4300	0,0400
Total:						1,2200
Total Simples:						1,22
Encargos Sociais:						0,00
Total Geral s/ BDI:						1,22
BDI (27,03%):						0,33
Total Geral s/ BDI:						1,55

[Assinatura]
JOTA BARROS PROJETOS
Arquiteto
Engº Civil - CREA 05040 - CE

[Assinatura]
PREFEITURA M. MULUNGU
Sulamita da Silva de Abreu
Presidente da CPL
CPF: 036.807.613-07




PREFEITURA MUNICIPAL DE MULUNGU
PAVIMENTAÇÃO EM PEDRA TOSCA EM DIVERSAS ESTRADAS VICINAIS
LAMEIRÃO - MULUNGU - CEARÁ




ENCARGOS SOCIAIS PARA SERVIÇOS DA TABELA SEINFRA-CE

VIGÊNCIA A PARTIR DE 07/2015

CÓDIGO	DESCRIÇÃO	COM DESONERAÇÃO		SEM DESONERAÇÃO	
		HORISTA	MENSALISTA	HORISTA	MENSALISTA
		%	%	%	%
GRUPO A					
A1	INSS	0,00%	0,00%	20,00%	20,00%
A2	SESI	1,50%	1,50%	1,50%	1,50%
A3	SENAI	1,00%	1,00%	1,00%	1,00%
A4	INCRA	0,20%	0,20%	0,20%	0,20%
A5	SEBRAE	0,60%	0,60%	0,60%	0,60%
A6	Salário Educação	2,50%	2,50%	2,50%	2,50%
A7	Seguro Contra Acidentes de Trabalho	3,00%	3,00%	3,00%	3,00%
A8	FGTS	8,00%	8,00%	8,00%	8,00%
A9	SECONCI	0,00%	0,00%	0,00%	0,00%
A	Total	16,80%	16,80%	36,80%	36,80%
GRUPO B					
B1	Repouso Semanal Remunerado	17,87%	Não Incide	17,87%	Não Incide
B2	Feriados	3,72%	Não Incide	3,72%	Não Incide
B3	Auxílio - Enfermidade	0,91%	0,69%	0,91%	0,69%
B4	13º Salário	10,92%	8,33%	10,92%	8,33%
B5	Licença Paternidade	0,08%	0,06%	0,08%	0,06%
B6	Faltas Justificadas	0,73%	0,56%	0,73%	0,56%
B7	Dias de Chuvas	1,65%	Não Incide	1,65%	Não Incide
B8	Auxílio Acidente de Trabalho	0,12%	0,09%	0,12%	0,09%
B9	Férias Gozadas	10,42%	7,96%	10,42%	7,96%
B10	Salário Maternidade	0,03%	0,02%	0,03%	0,02%
B	Total	46,45%	17,71%	46,45%	17,71%
GRUPO C					
C1	Aviso Prévio Indenizado	6,35%	4,85%	6,35%	4,85%
C2	Aviso Prévio Trabalhado	0,15%	0,11%	0,15%	0,11%
C3	Férias Indenizadas	3,56%	2,72%	3,56%	2,72%
C4	Depósito Rescisão Sem Justa Causa	4,84%	3,69%	4,84%	3,69%
C5	Indenização Adicional	0,53%	0,41%	0,53%	0,41%
C	Total	15,43%	11,78%	15,43%	11,78%
GRUPO D					
D1	Reincidência de Grupo A sobre Grupo B	7,80%	2,98%	17,09%	6,52%
D2	Reincidência de Grupo A sobre Aviso Prévio Trabalhado e Reincidência de FGTS sobre Aviso Prévio Indenizado	0,53%	0,41%	0,56%	0,43%
D	Total	8,33%	3,39%	17,65%	6,95%
TOTAL (A+B+C+D)		87,01%	49,68%	116,33%	73,24%

PREFEITURA M. MULUNGU
Sulamita da Silva de Abreu
Presidente da CPL
CPF: 036.007.613-07

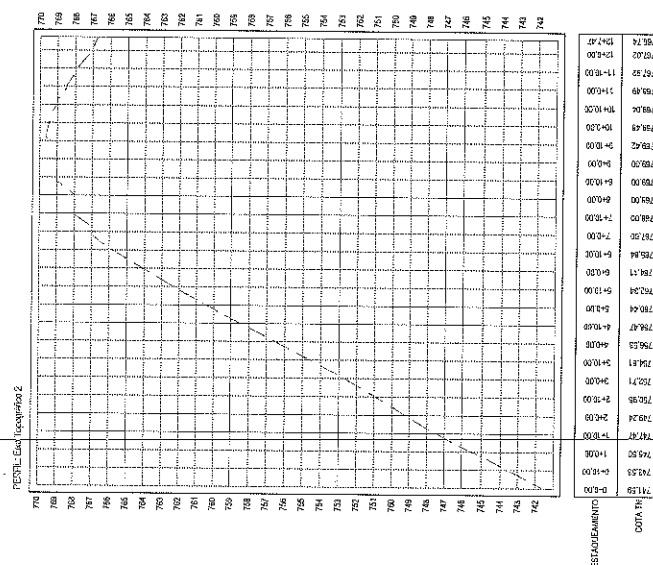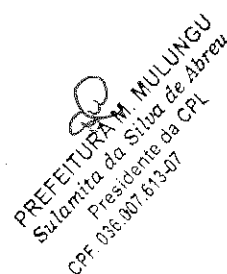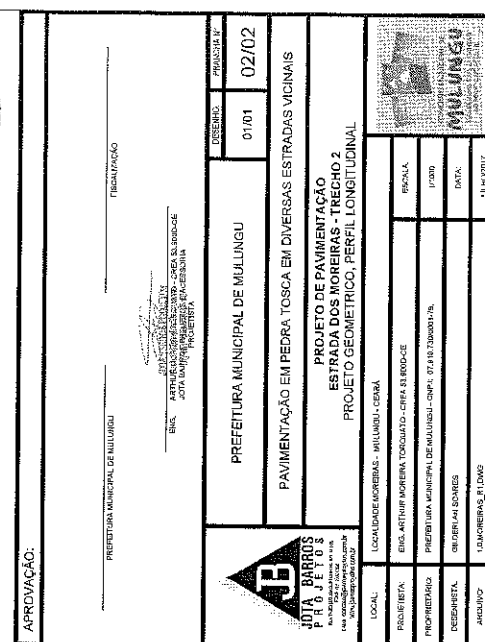

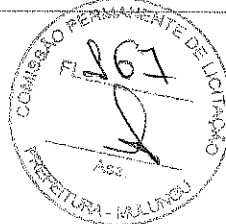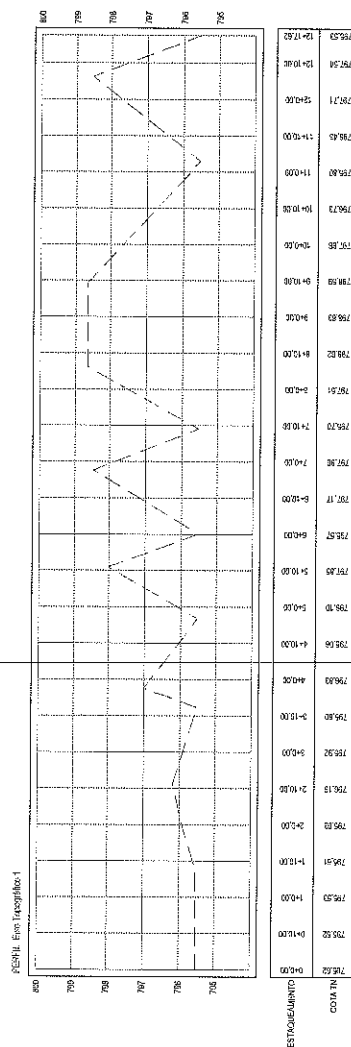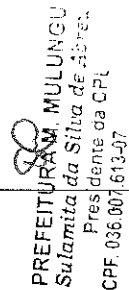

APROVAÇÃO:





**JOTA BARROS
PROJETOS**

PREFEITURA MUNICIPAL DE MULUNGU

10/10


01/02

PAVIMENTAÇÃO EM PEDRA TOSCA EM DIVERSAS ESTRADAS VICINAIS

PROJETO DE PAVIMENTAÇÃO
PROJETO GEOMETRICO, PERFIL LONGITUDINAL,





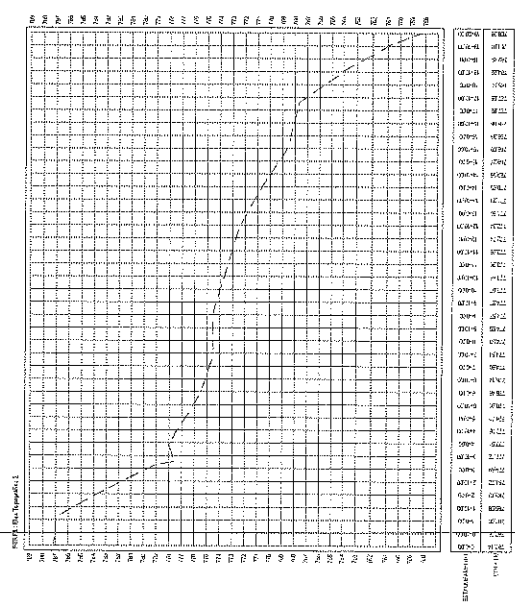


COMISSÃO PERMANENTE DE LICITAÇÃO
268
ASS.
PREFEITURA - M. C. L. R. S. C.



02 PERFIL LONGITUDINAL
ESCALA - 1/2000

[illegible]

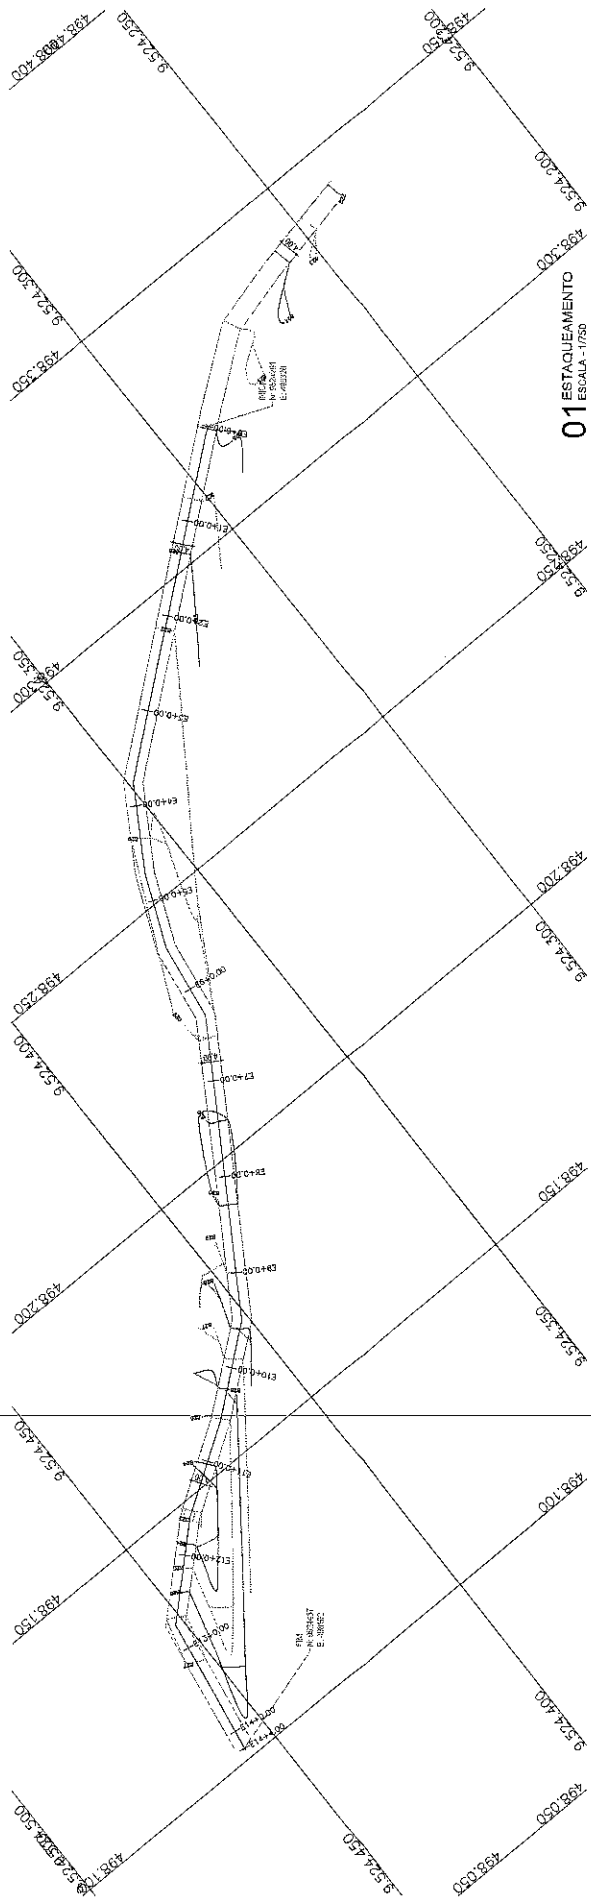


 PREFEITURA M. MULUNGU
Sulamita da Silva de Abreu
Presidente da CPL
CPF. 036.007.613-07

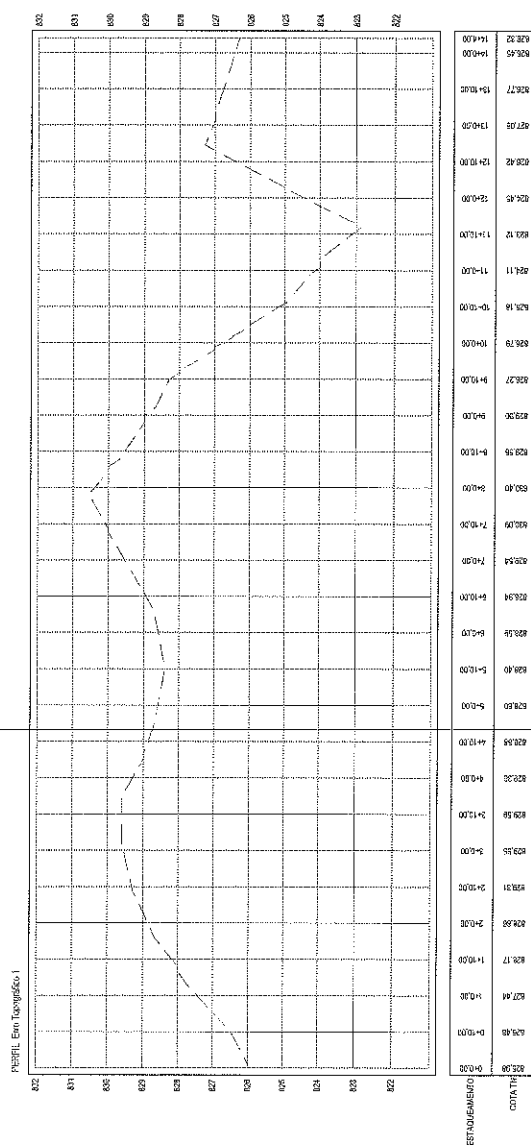[illegible]

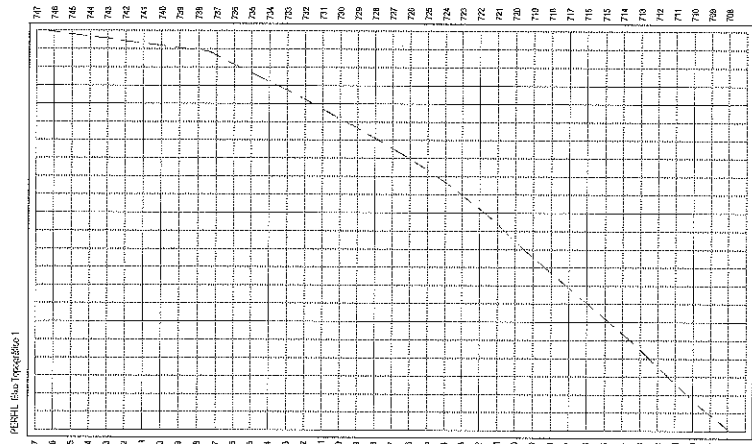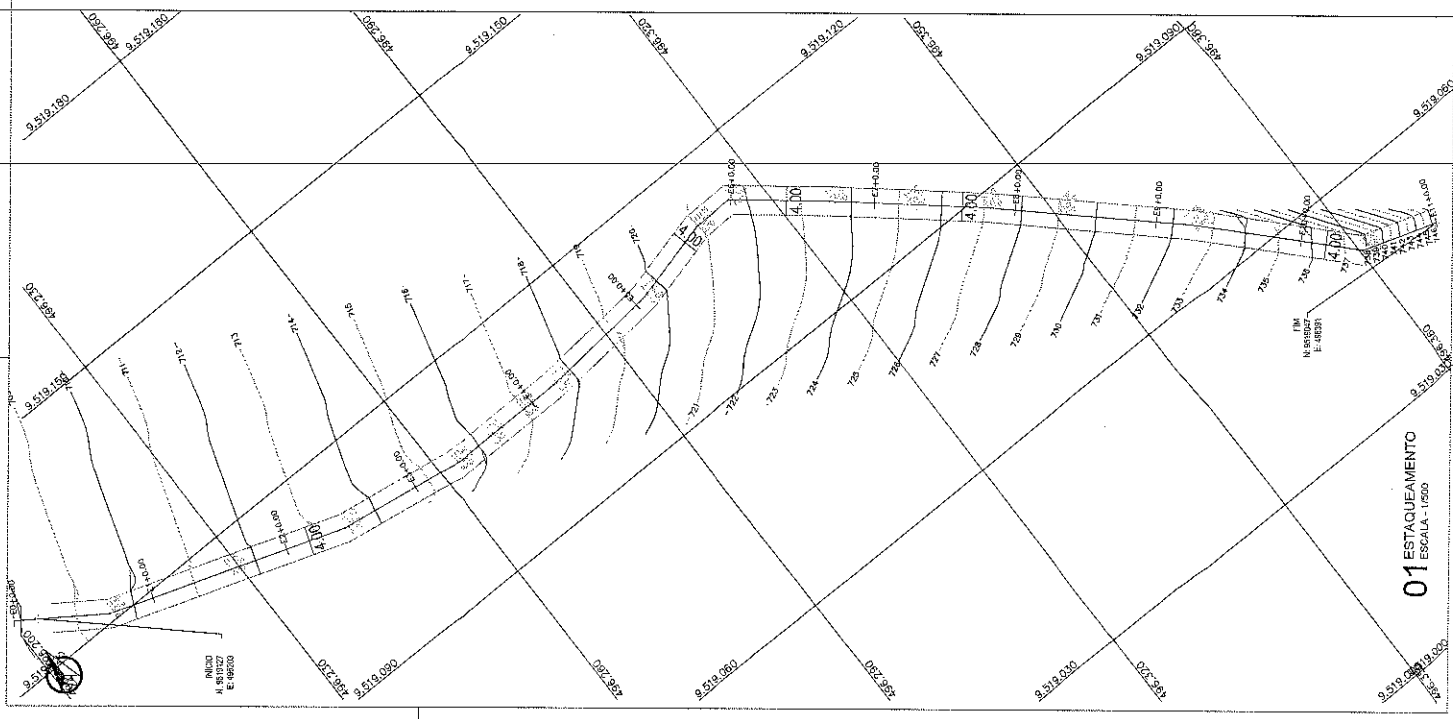

02 PERFIL LONGITUDINAL
ESCALA - 1:1000


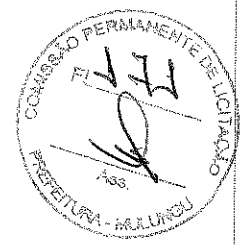

PREFEITURA M. MULUNGU
Sulamita da Silva de Abreu
 Presidente da CPL
 CPF. 036.007.613-07

APROVAÇÃO:

PREFEITURA MUNICIPAL DE MULUNGU

PROJETO DE PAVIMENTAÇÃO













01 ESTAQUEAMENTO
 ESCALA - 1:1000

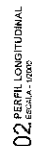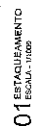

89
PREFEITURA-M. MULUNGU
Sulamita da Silva de Abreu
Presidente da CPL
CPF. 036.007.513-07

[illegible]



CONSELHO PERMANENTE DE LICITAÇÃO
Ass.

02 PERFIL LONGITUDINAL
RECALA - 1/2000


PREFEITURA MUNICIPAL DE MULUNGU
Sulamita da Silva de Abreu
 Presidente da CPL
 CPF. 036.007.613-07

APPROVAÇÃO:		PREFEITURA MUNICIPAL DE MULUNGU		RECALCULO	
 JOTA PAZOS ARQUITETO Rua:		PREFEITURA MUNICIPAL DE MULUNGU		01/01	03/03
		PAVIMENTAÇÃO EM PEDRA TOSCA EM DIVERSAS ESTRADAS VICINAIS			
PROJETO DE PAVIMENTAÇÃO ESTRADA DE JOÃO LOPES - TRECHO 3 ESTACAMENTO E PERFIL LONGITUDINAL		LOCAL: JOÃO LOPES - MULUNGU - CEARÁ PROJETISTA: ENG. ANTONIO MARINHO TORQUATO - CREA 33.562/CE PROJETADO: PREFEITURA MUNICIPAL DE MULUNGU - C.O.P. 02.342.70092-78 DESENHISTA: ISRAEL NISIAN APROVADO: S.S. JOÃO LOPES R. LOPES			



02 PERFIL LONGITUDINAL
 ESCALA = 1/2000

